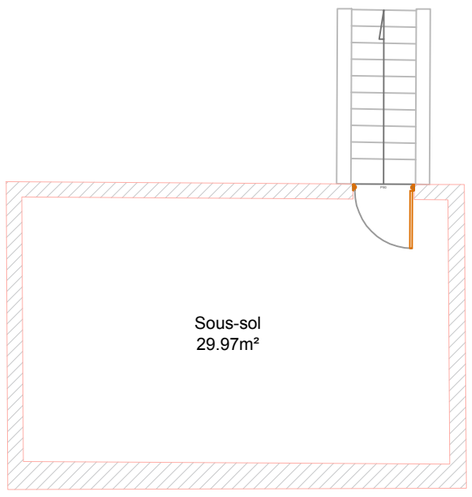

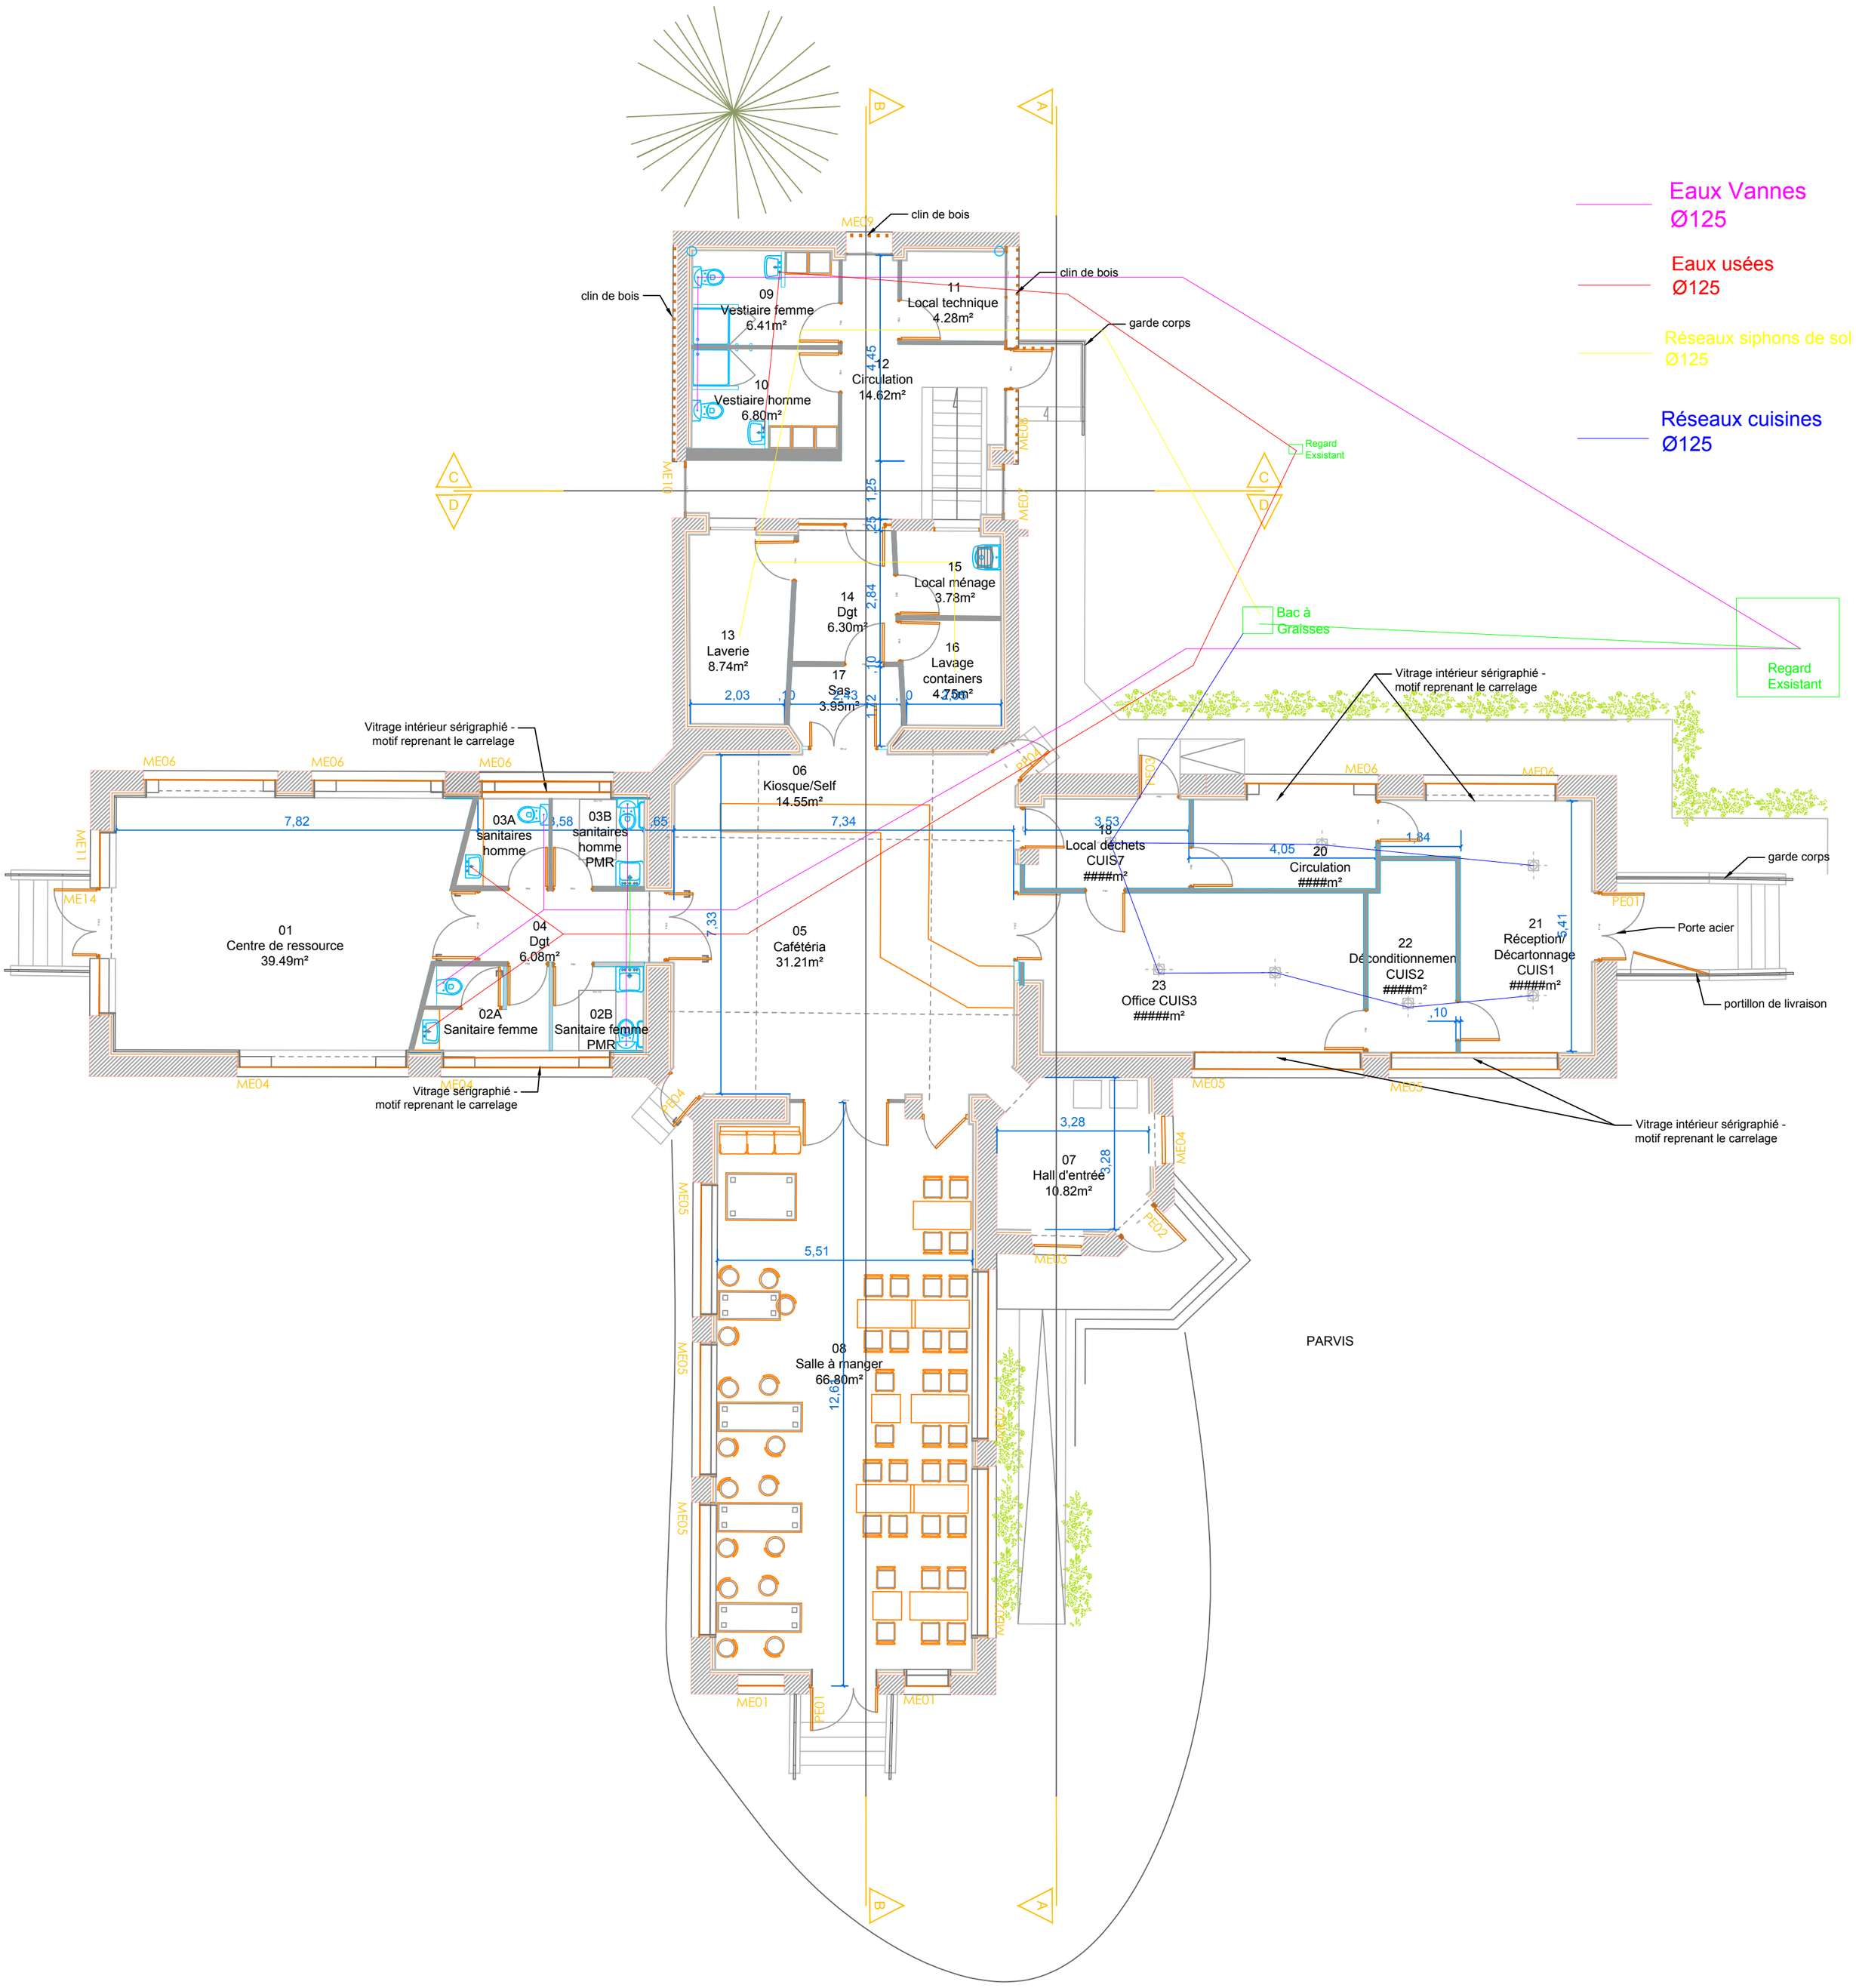

REHABILITATION DU BATIMENT TUNISIE_NOGENT SUR MARNE _ JARDIN D'AGRONOMIE TROPICALE

MAITRISE D'OUVRAGE : CIRAD

MAITRISE D'OEUVRE : A/CONCEPT (ARCHITECTE MAND.) + LBEI (BET. FLUIDES) + LAMALLE (BET STRUCTURE)

PLAN RDC & SOUS-SOL - PROJET BASE + OPTION

ÉCHELLE : 1/100e

PRO

NUMÉRO DE PLAN : 07