



SQUARE ANTOINE BLONDIN Paris 20^{ème}

Plan d'aménagement Novembre 2021

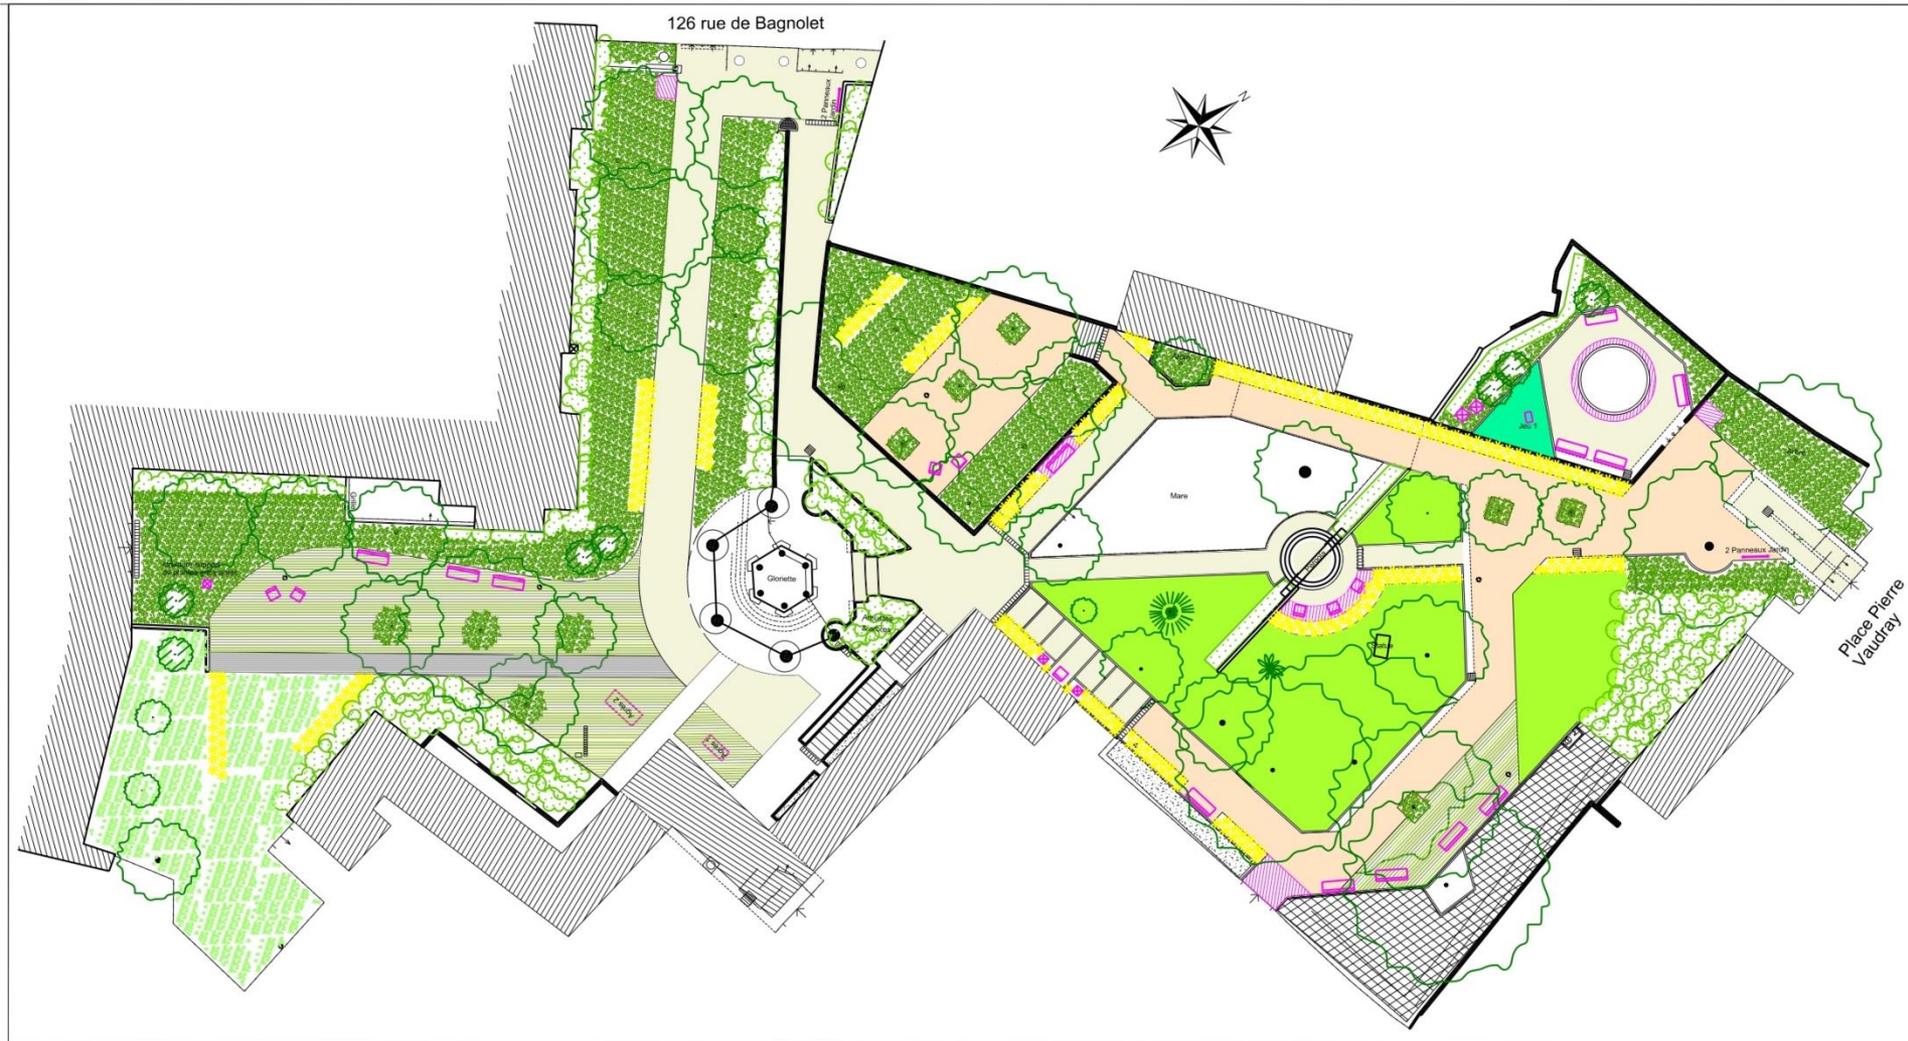

SQUARE ANTOINE BLONDIN Paris 20^{ème}

Plan d'aménagement Novembre 2021 – Détail sur l'espace du plateau bas

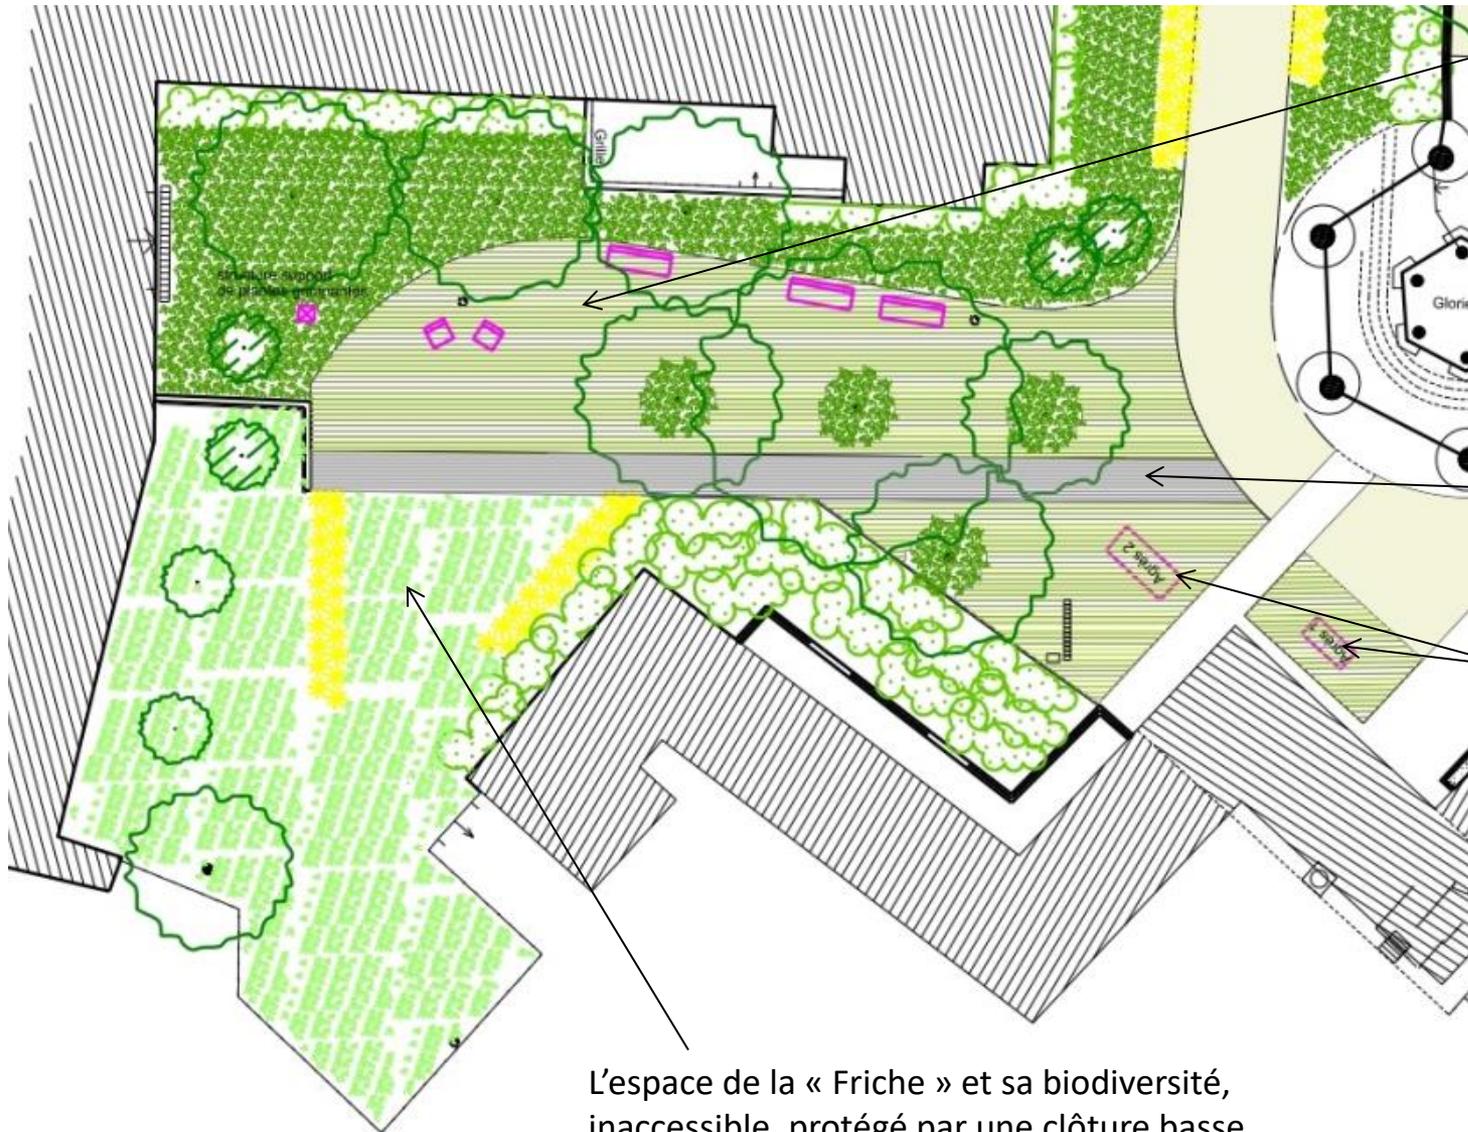

Espace de détente face à la « Friche » étendue, revêtement de sol perméable en pavés à joints engazonnés (comme le jardin de l'Eglise St Germain de Charonne), équipé de bancs et chaises.


Allée en pavés à joints ciment (accessibilité PMR).

2 agrès existants en entrée du plateau haut, repositionnés sur le plateau bas (environnement plus paisible).

L'espace de la « Friche » et sa biodiversité, inaccessible, protégé par une clôture basse.

SQUARE ANTOINE BLONDIN Paris 20^{ème}

Plan d'aménagement Novembre 2021 – Détail sur l'espace du bac à sable en plateau haut

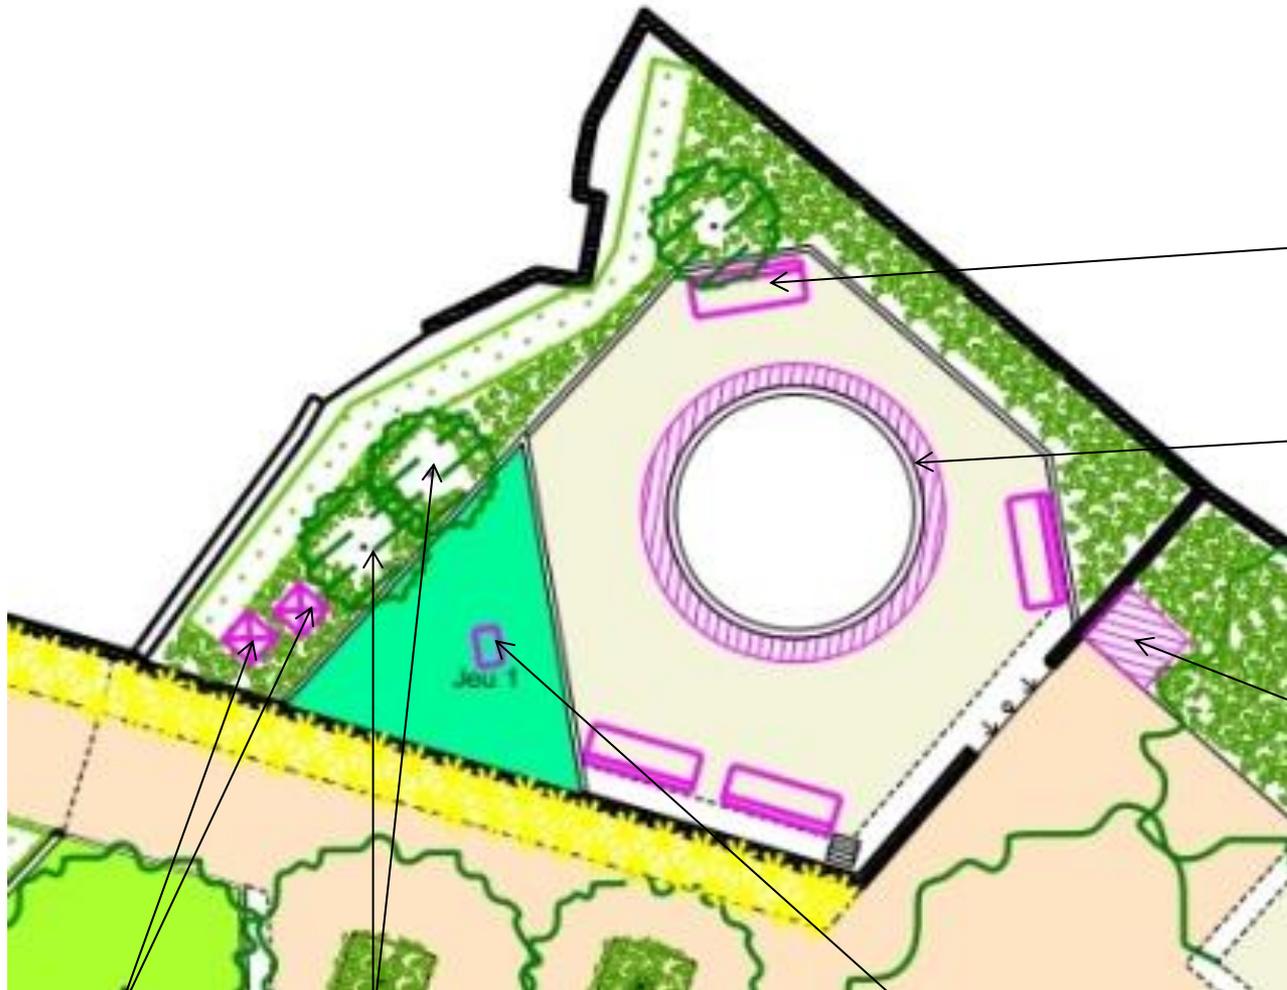

Bancs conservés.

Bac à sable conservé avec sa margelle élargie à 60 cm pour permettre aux enfants de réaliser des pâtes de sable.

Abris à poubelles en remplacement des porte-sacs (plus hygiénique).

Rosiers grimpants.

Petits arbres à fleurs, à la silhouette fuselée (faible épaisseur).

Jeu à ressort « Mammouth » repositionné sur sol souple.

SQUARE ANTOINE BLONDIN Paris 20^{ème}

Plan d'aménagement Novembre 2021 – Détail sur l'espace du bac à sable en plateau haut



Rosiers grimpants.

Petits arbres à fleurs, à la silhouette fuselée (faible épaisseur).

Bancs conservés.

Bac à sable conservé avec sa margelle élargie à 60 cm pour permettre aux enfants de réaliser des pâtes de sable.

Suppression du porte-sac remplacé par un abris à poubelles sur le côté droit de l'entrée de l'aire de jeu (plus hygiénique).

Jeu à ressort « Mammouth » repositionné sur sol souple.