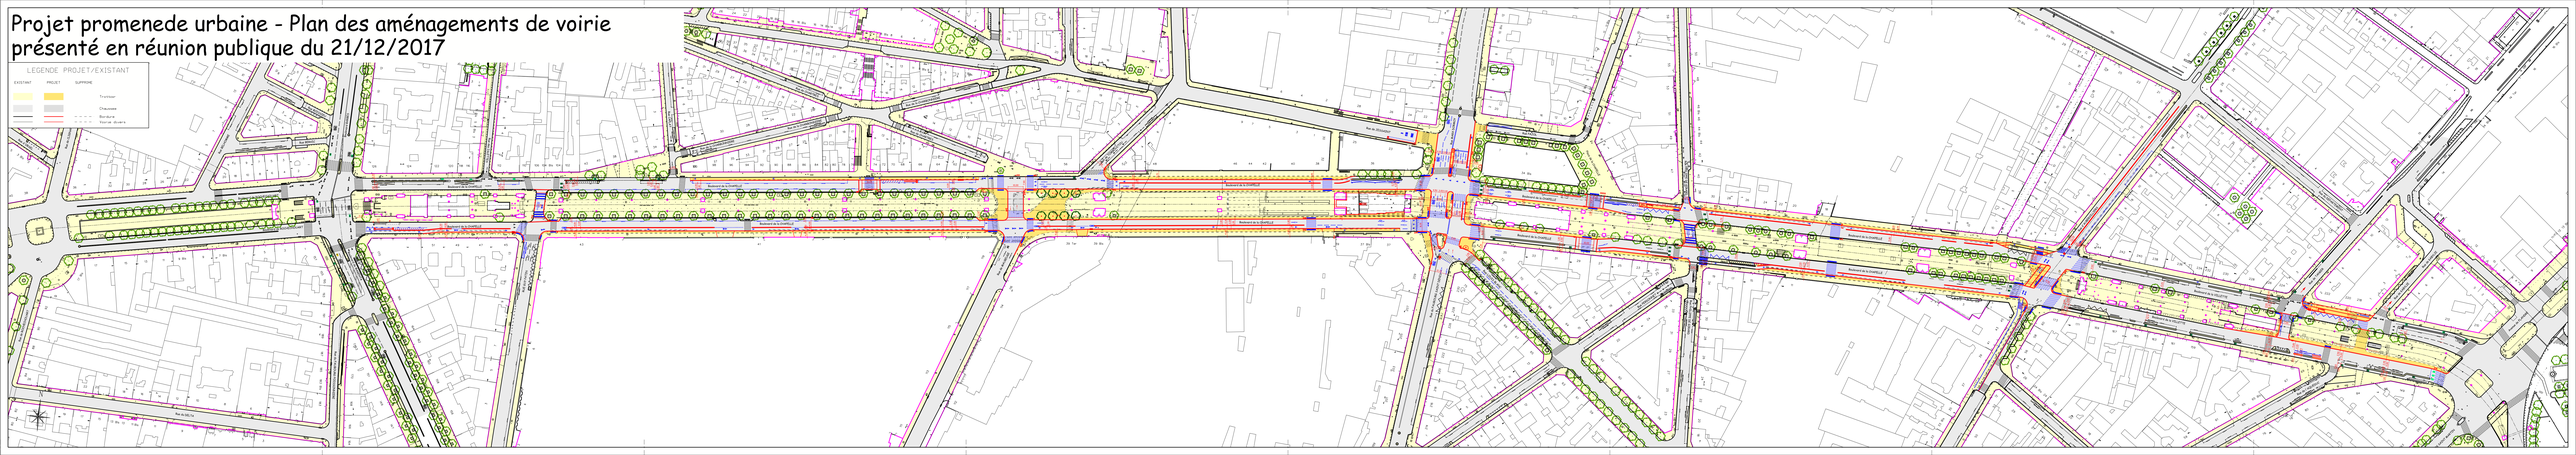Projet promenede urbaine - Plan des aménagements de voirie présenté en réunion publique du 21/12/2017