VILLE DE PARIS

**Direction de la voirie et des déplacements**
Section Territoriale de Voirie Nord-Est
11ème 19ème et 20ème arrondissements
39 quai de la Seine 75019 PARIS
Tél. 01.53.38.69.00

# Rue Alphonse Baudin
# 75011 Paris

PARIS XIème

Démarche "Embellir Votre Quartier"

Système de coordonnées géographiques :
RGF - CC49 - IGN 69
P:\01_PROJETS\Projets\01_PROJETS_EN_COURS\11_RUE_ALPHONSE_BAUDIN_75011\Projet\Projet_01\01_PLOT_NORD\SAINT_SEBASTIEN_nord\Dessins_aurelie_DEGEMARD_SEBASTIEN_nord\Dessins_aurelie_EYQUEM.dgn

*PROJET*

Nature du plan : PRESENTATION DE L'AMENAGEMENT

N°

Créé le : 17/01/2023 | Dessiné par : M. GAUCHET-FOURCADE | Echelle : 1/200

| Ind. | DATE | NATURE DES MODIFICATIONS | Auteur | Approb |
|---|---|---|---|---|

Imprimé le : 13/03/2023
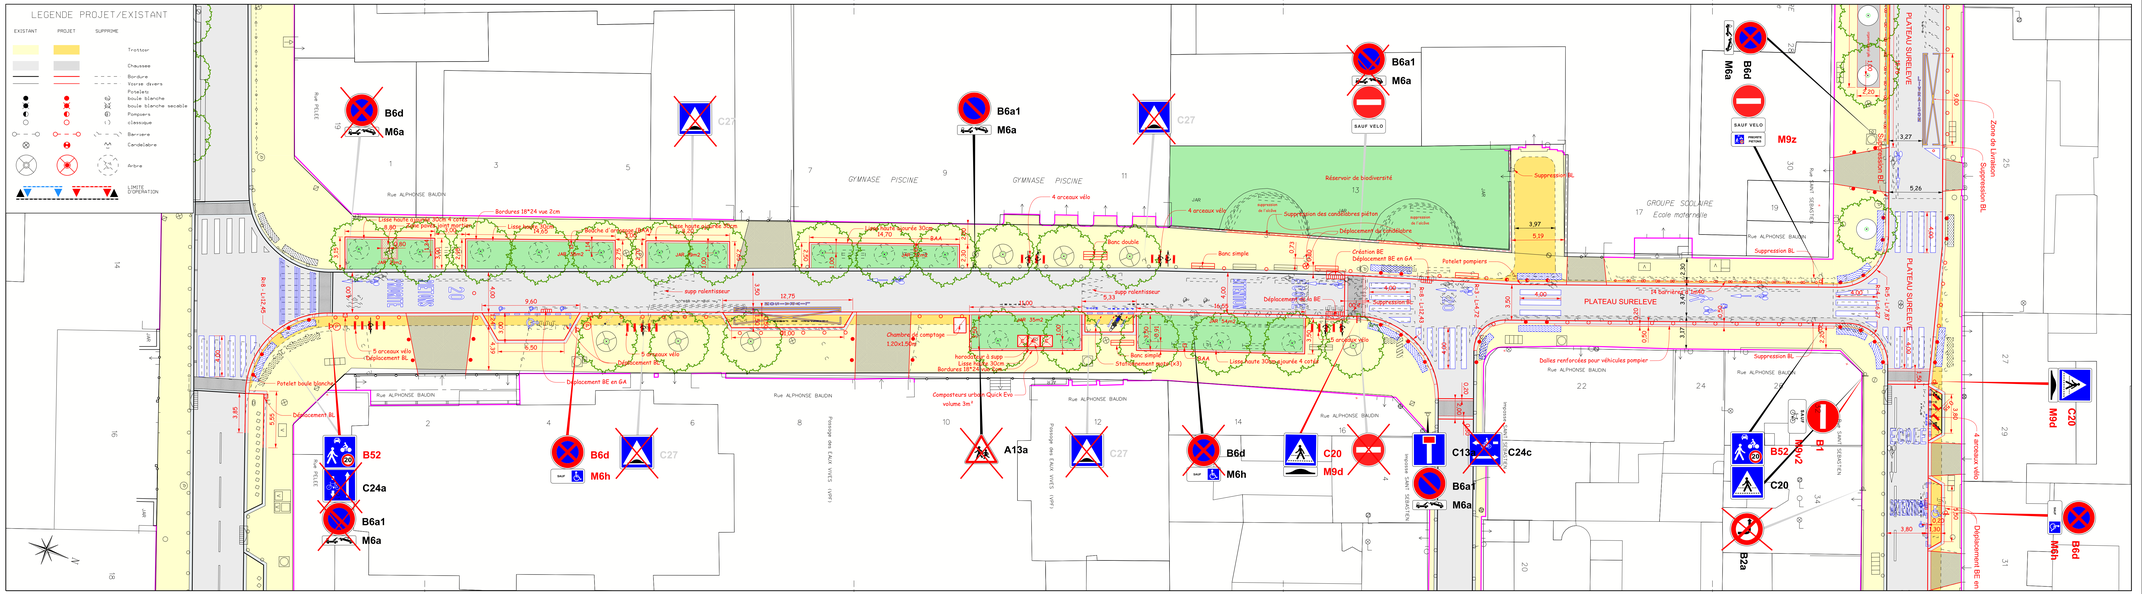
| Chef de la Section Territoriale de Voirie | Cheffe de la Subdivision du 11ème | Chef de la Subdivision Projets |
|---|---|---|
| T. ADAM | M. GERMON | D. VERKIMPE |