


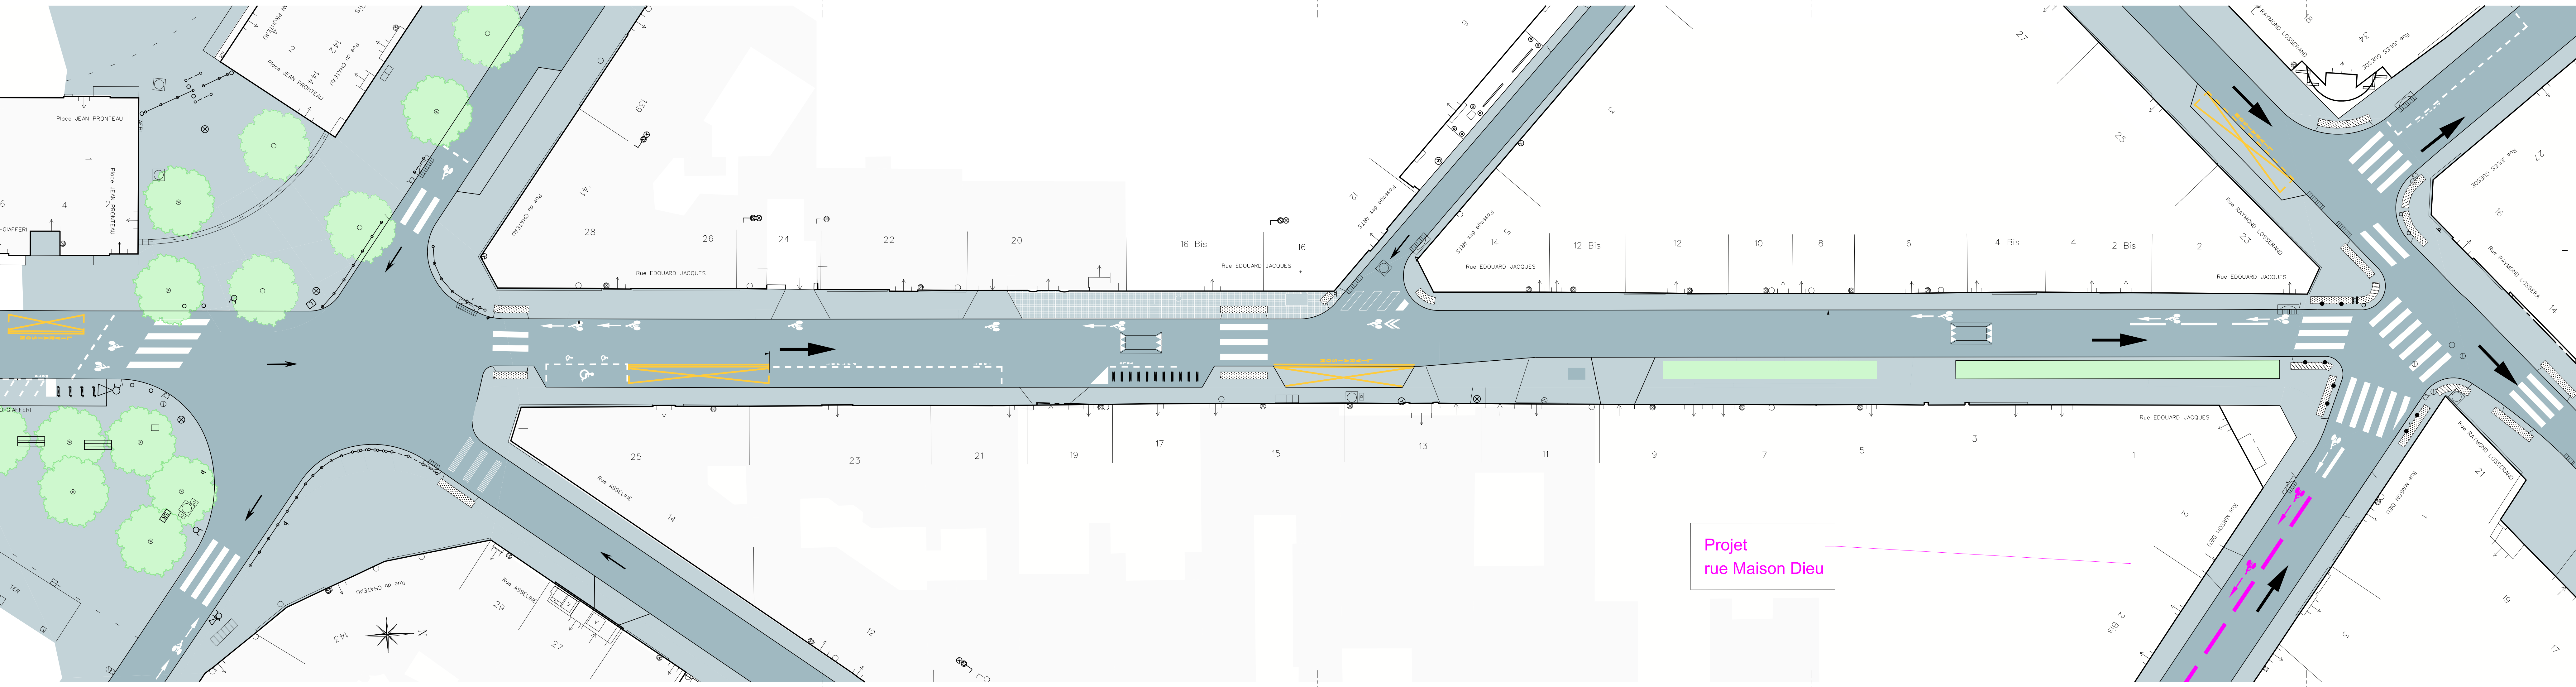

Projet
rue Maison Dieu