




REQUALIFICATION DE LA FAÇADE DE LA SALLE OLYMPE DE GOUGES




PAVILLON

EQUATEUR / COMPLÉMENTERRE
TECCO / C-TEK / EICP


Réunion publique du 14 novembre 2023

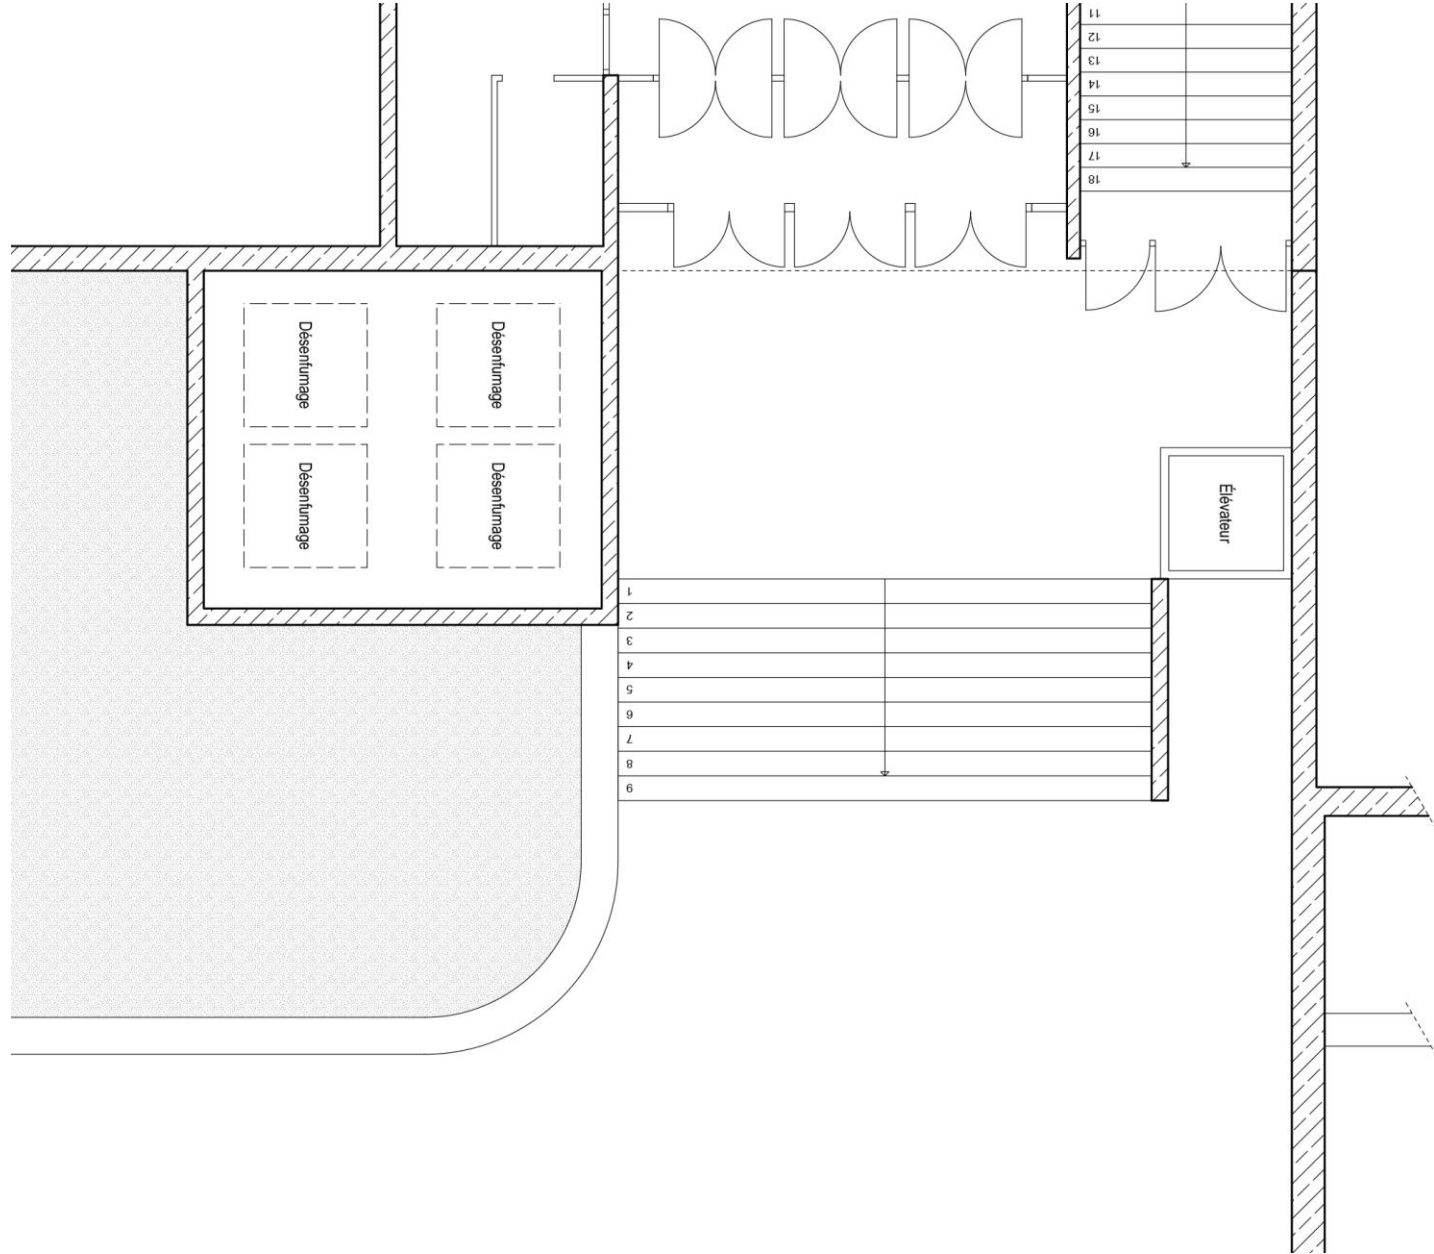


Plan existant

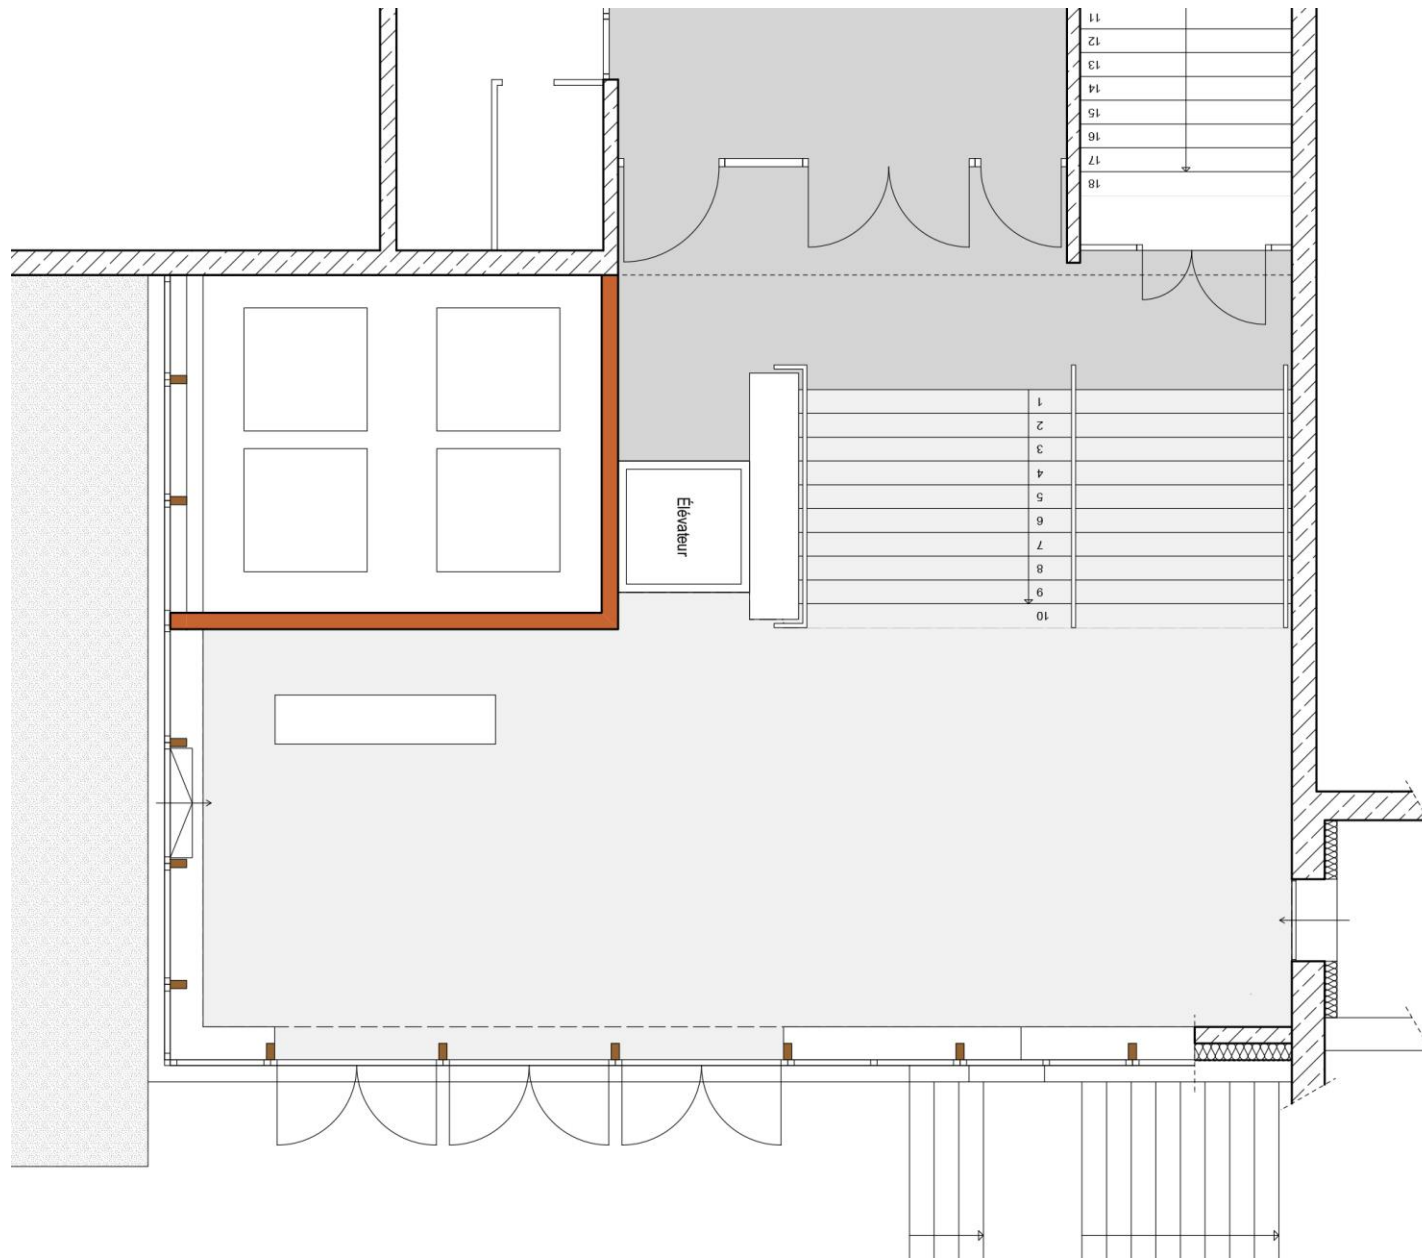


Plan projet

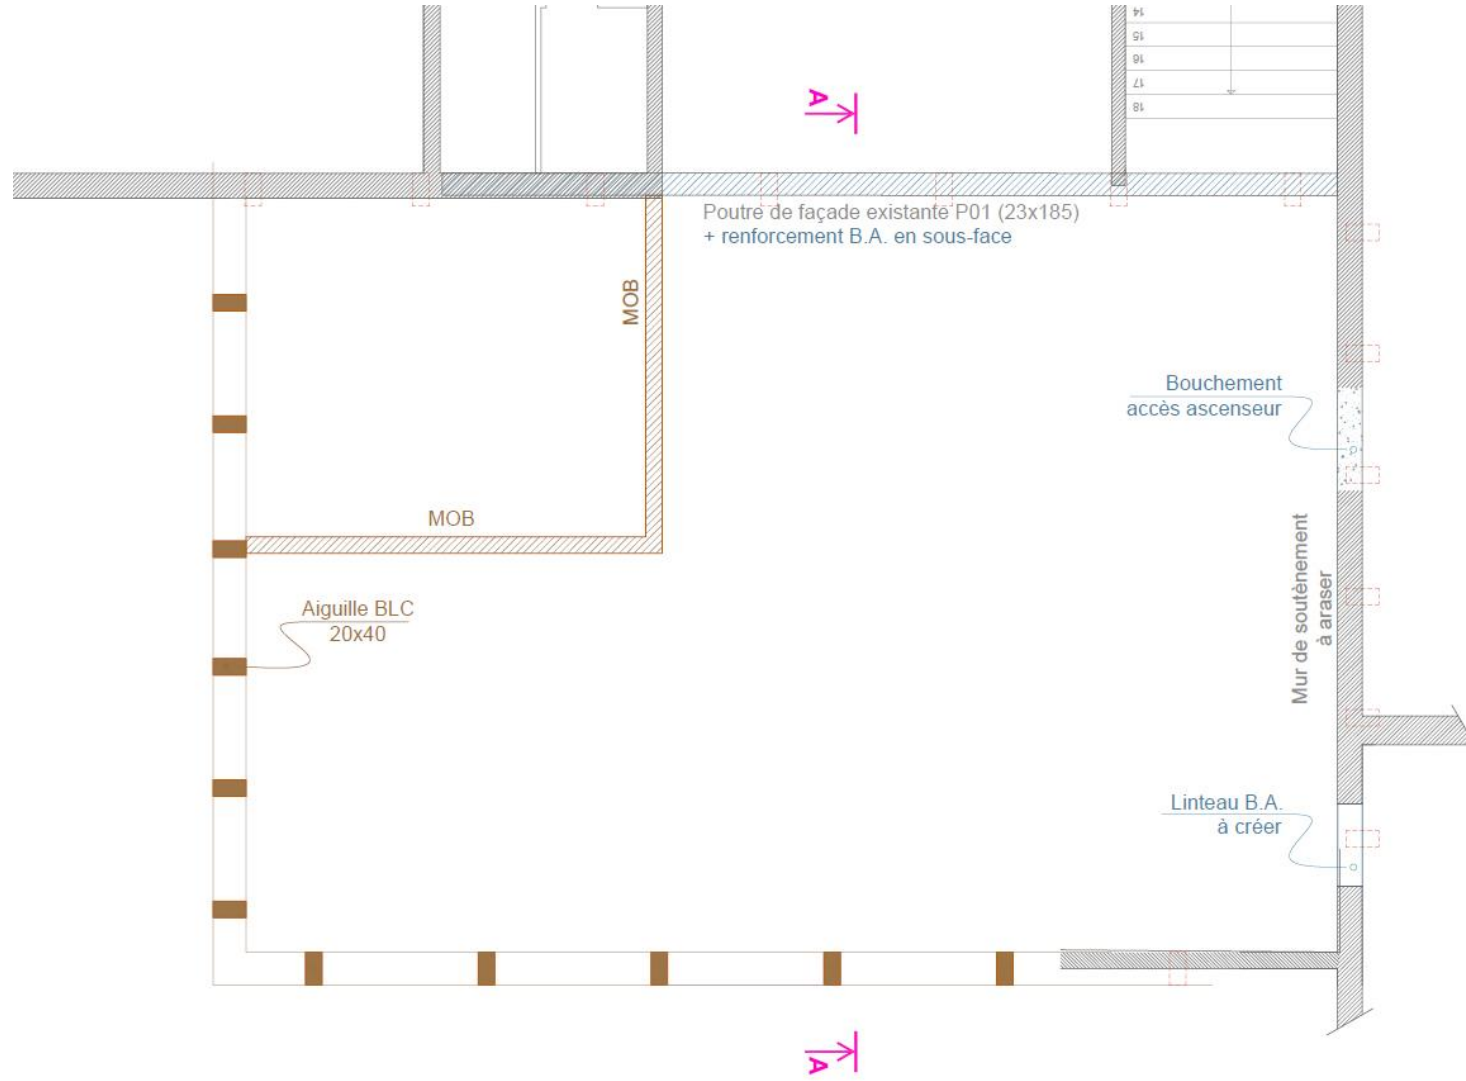

Plan structure

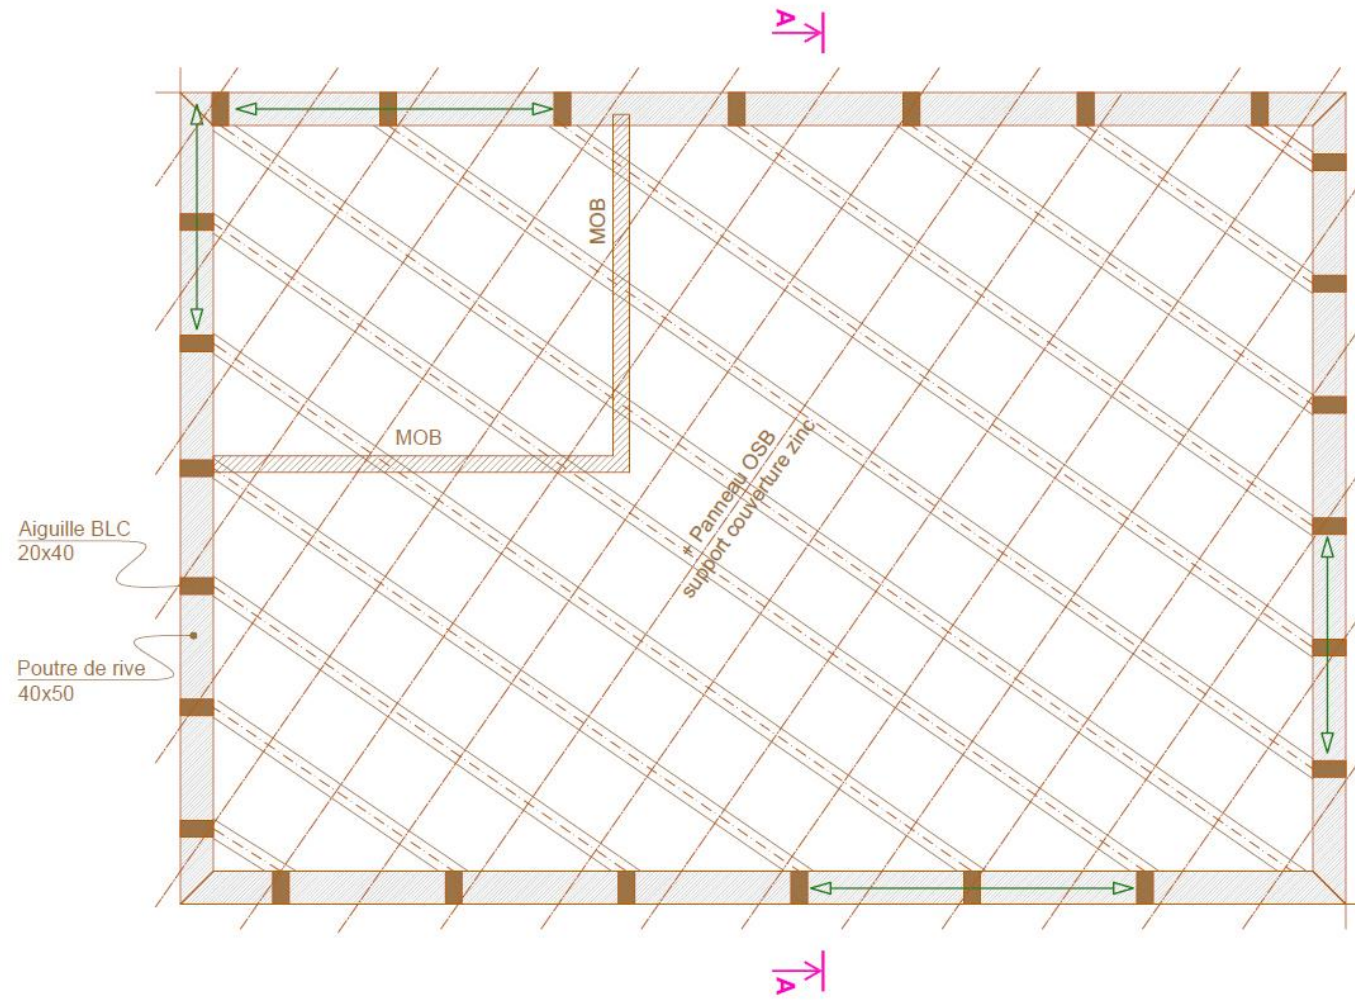

Plan structure

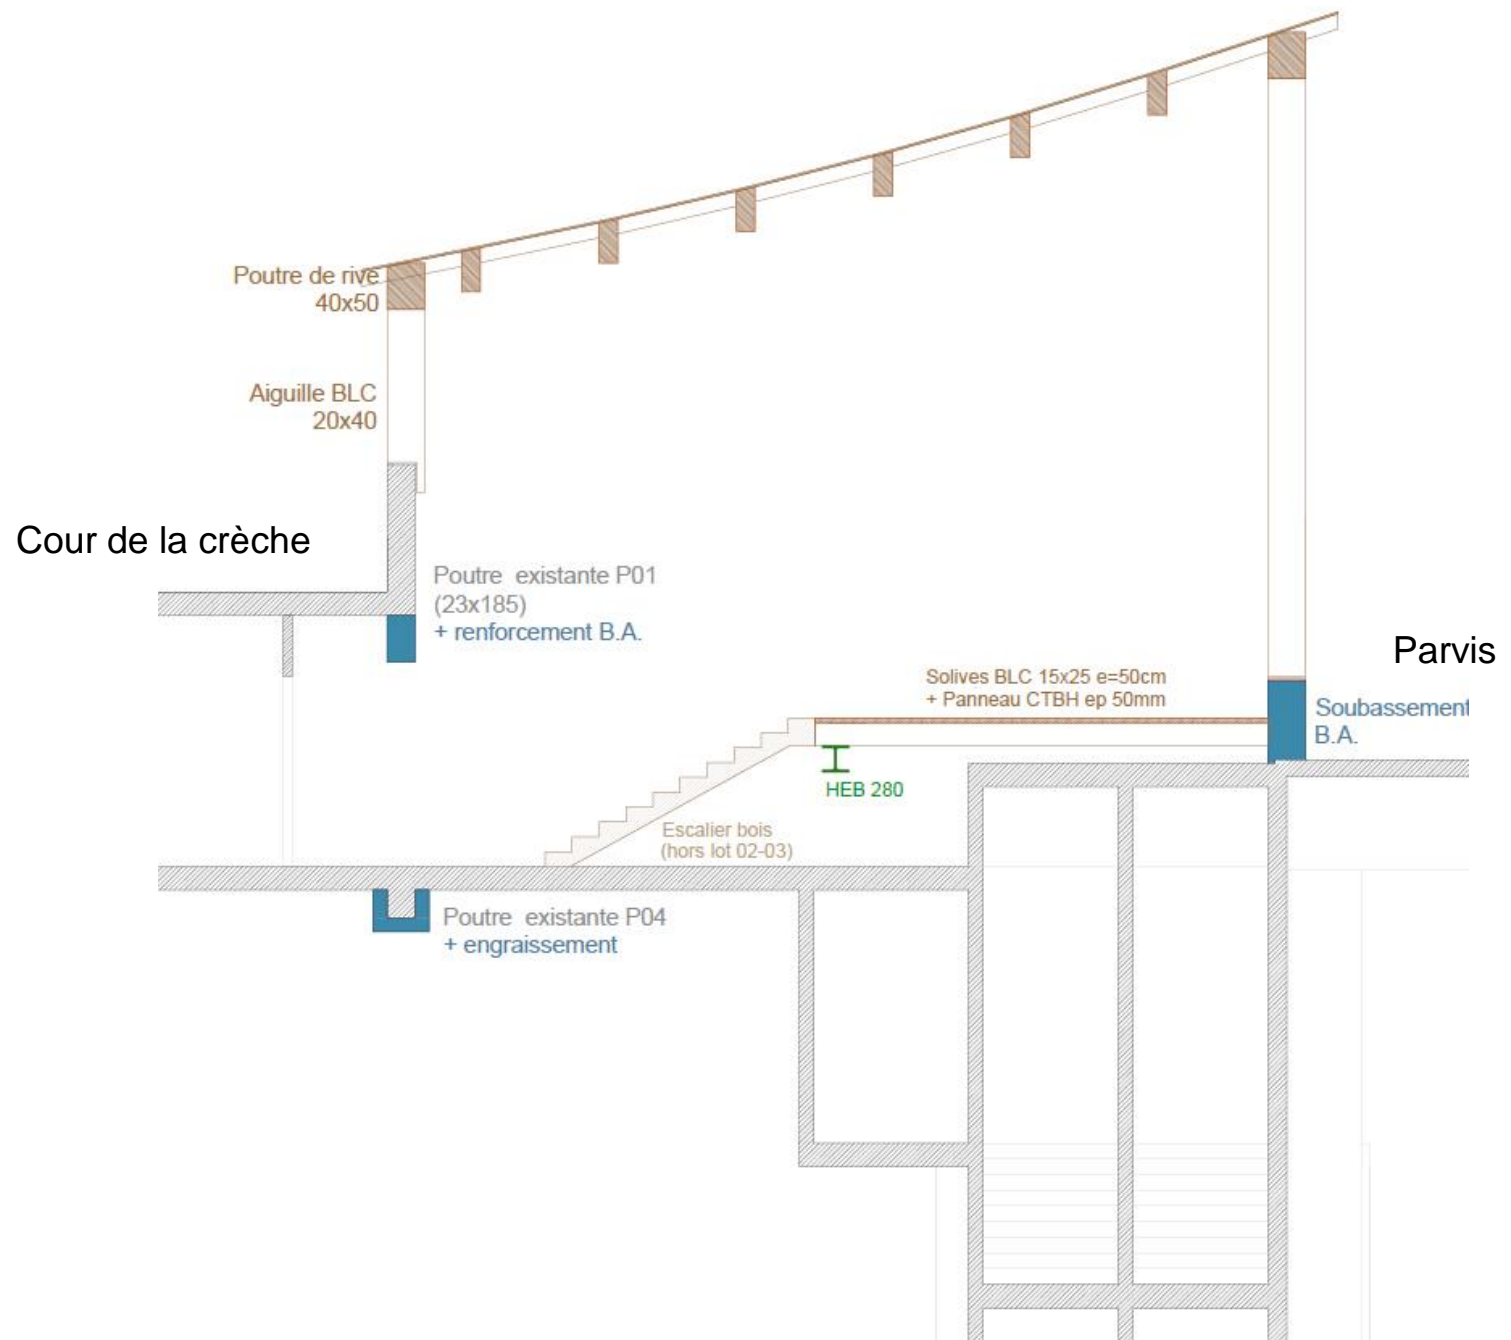

Coupe nord-sud



Vue depuis le parvis