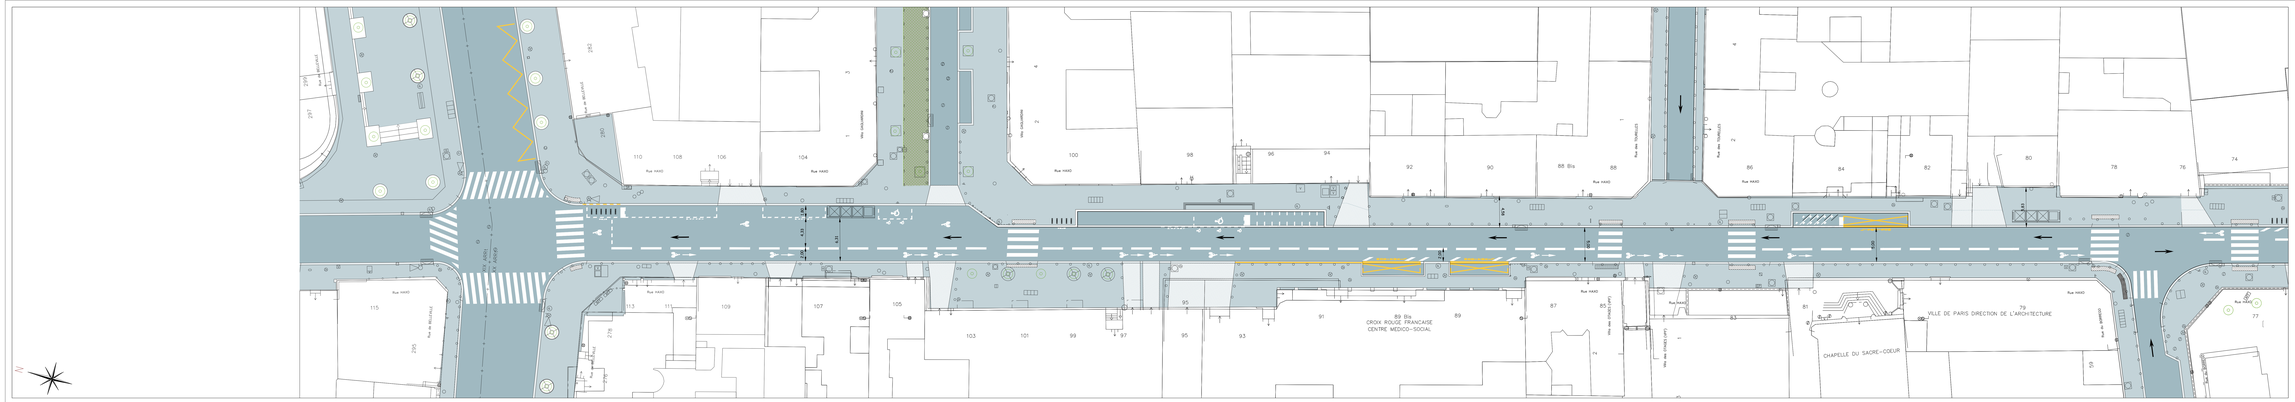

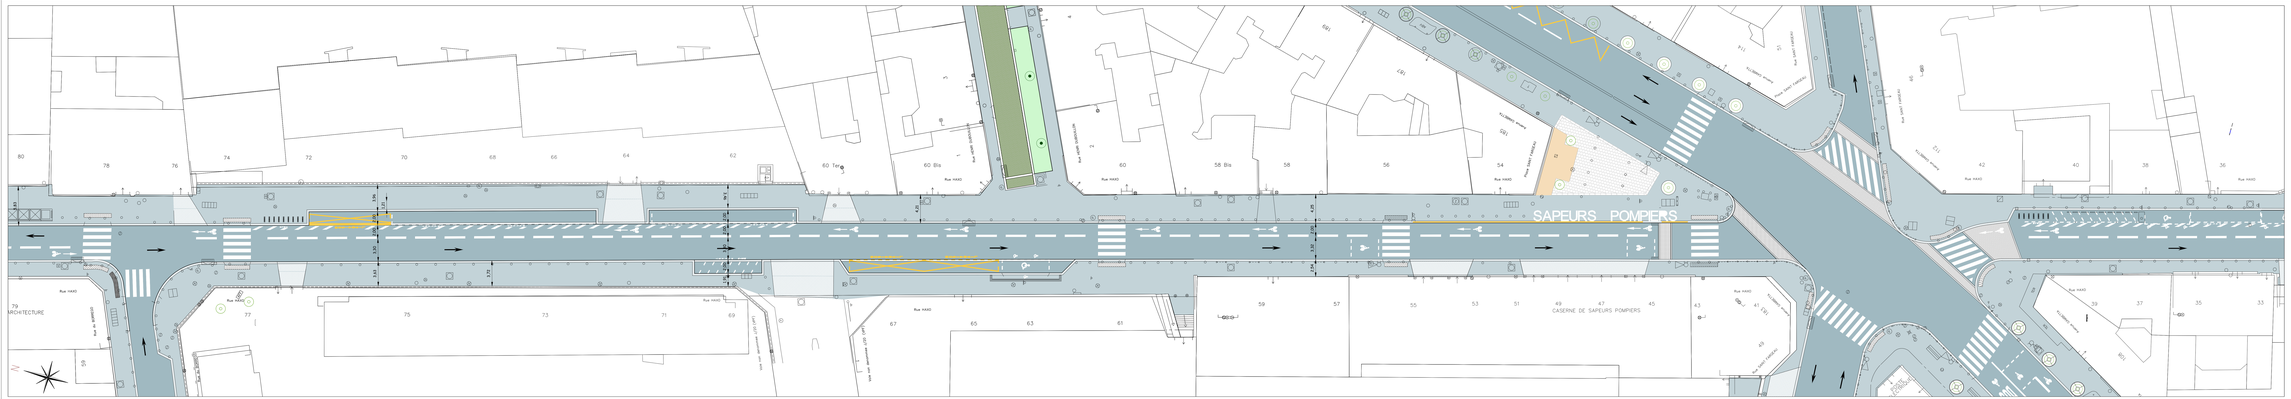

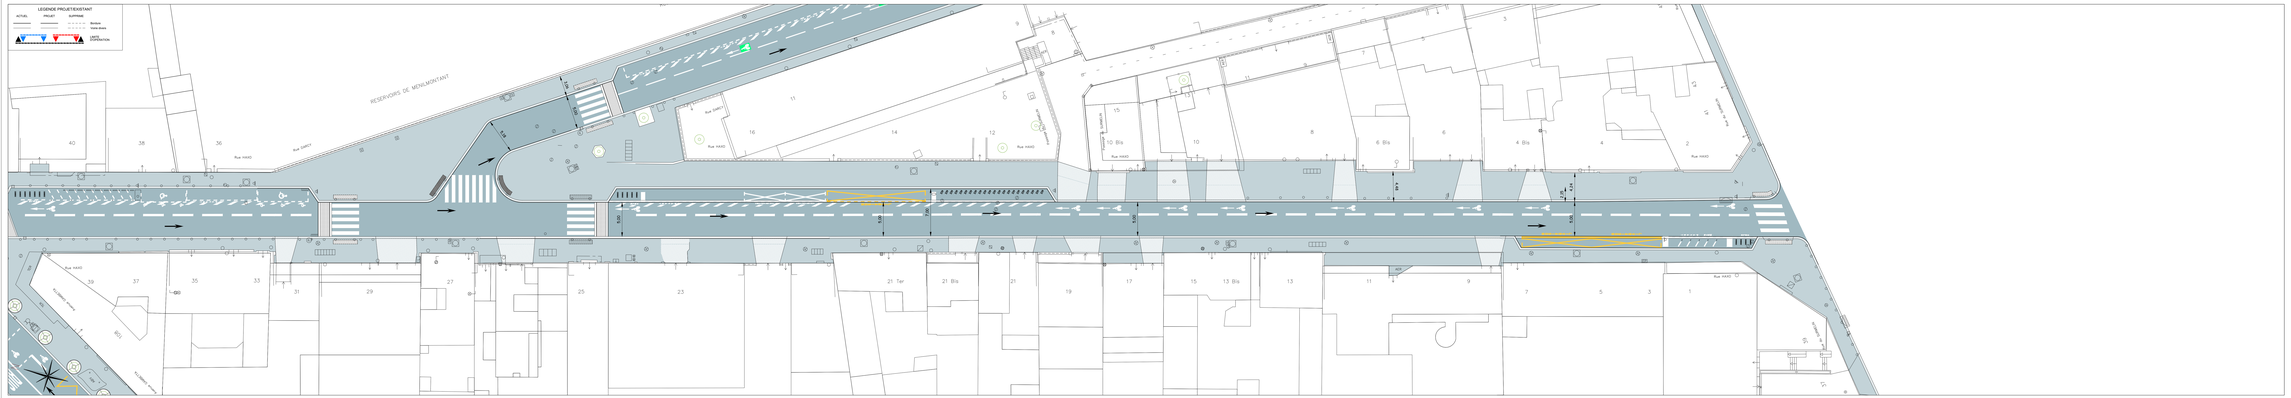

VILLE DE PARIS

Direction de la voirie et des déplacements
Service des Aménagements et des Grands Projets
ESE Société du groupe DEGOUY
19 rue de la Maison Rouge 77 185 Lognes
Tel. : 01 85 95 32 32

Rue Haxo

PARIS XXème

Réaménagment de voirie

Système de coordonnées géographiques :
RGF - CC49 - IGN 69
Projection : Conformes coniques de Lambert 49 (Zone 9) - Unité : Mètre - Altitude : IGN69(NGF)(IGN69) - Fond de Plan fourni par le service de la DTP - Fond de plan fourni par le service de la DTP - Fond de plan fourni par le service de la DTP - Fond de