


# 02

## Diagnostic du site

# Contexte

## Une centralité urbaine

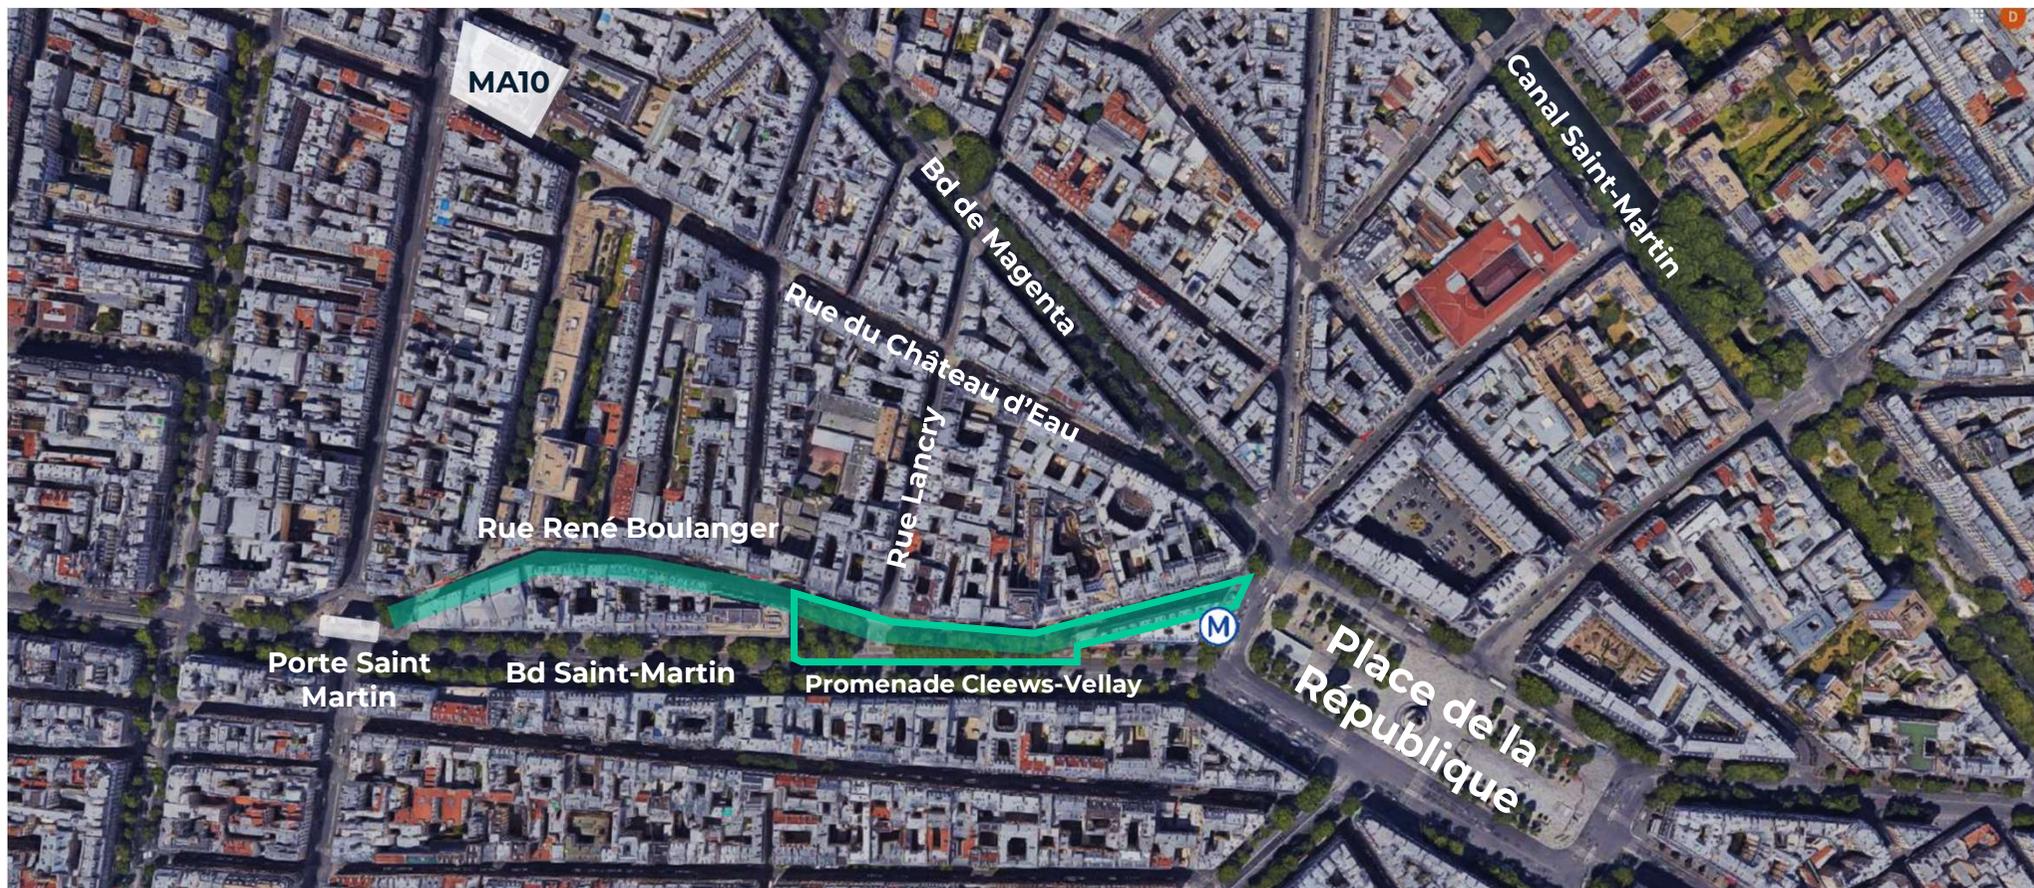


# Place Johann Strauss

Un espace en pente fortement minéralisé "exposé" au boulevard

Recoin =  
mésusages



Marches = fractionnement de l'espace

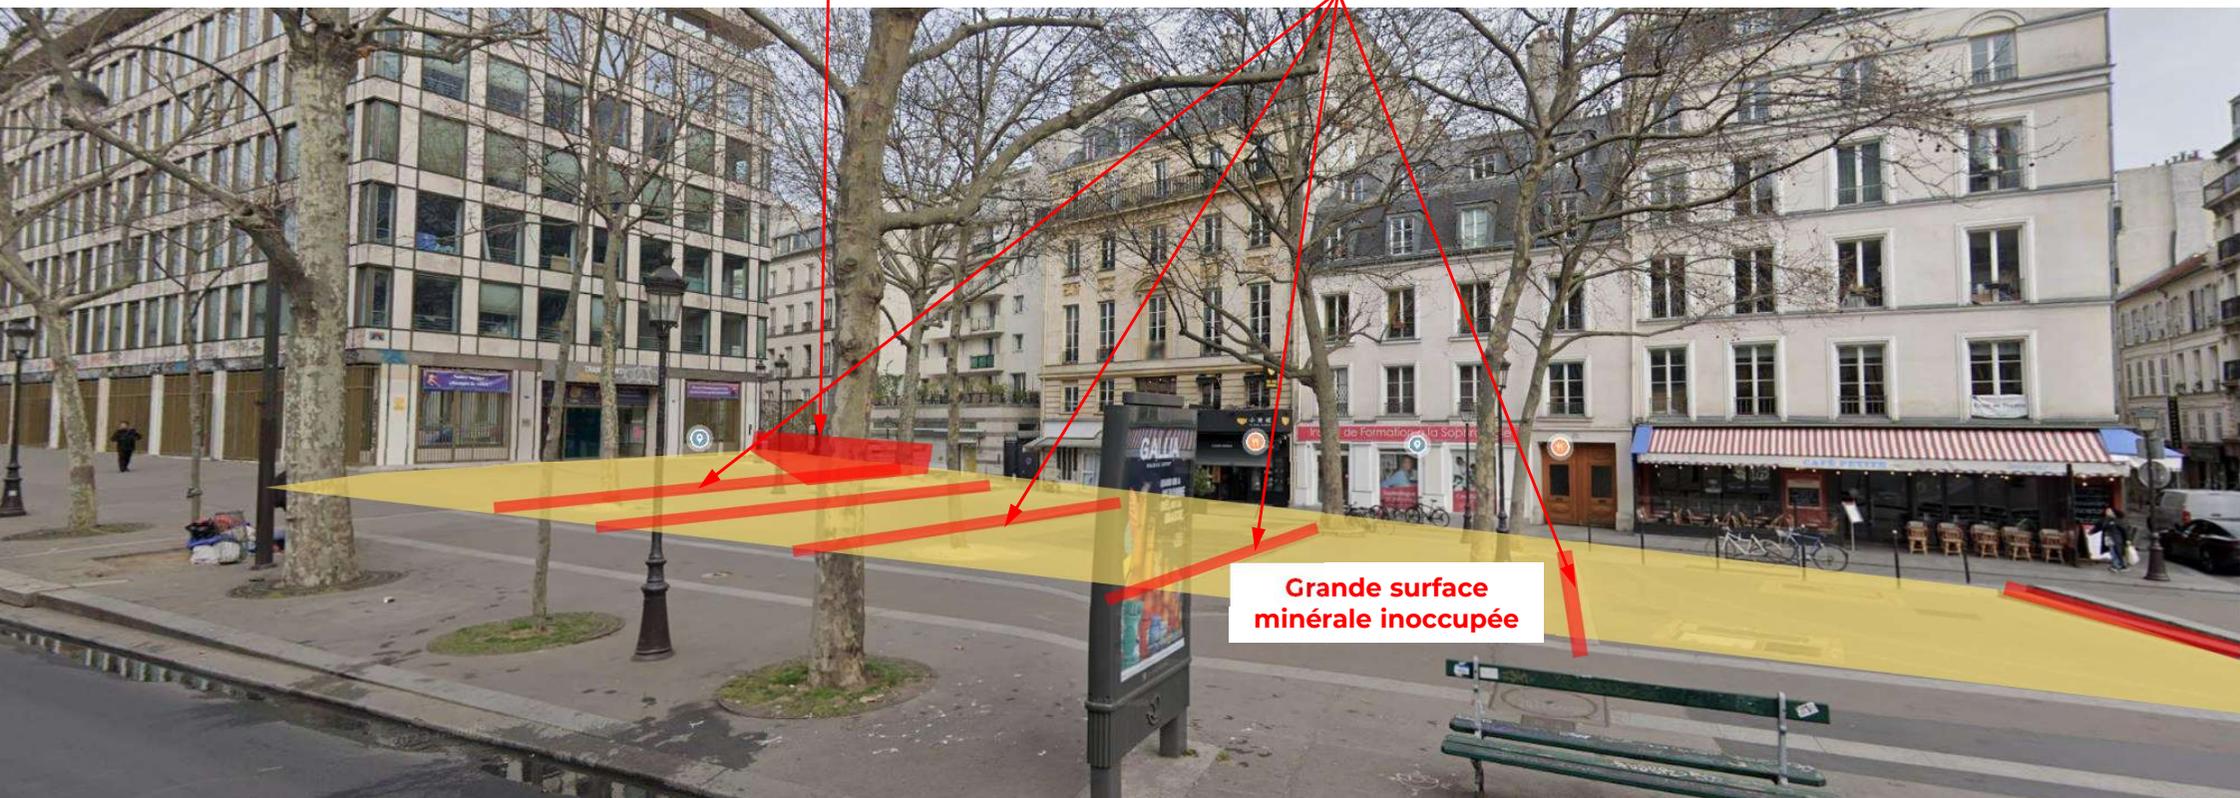

Grande surface  
minérale inoccupée

# Place Johann Strauss

Une articulation Lancry Boulevard à repenser

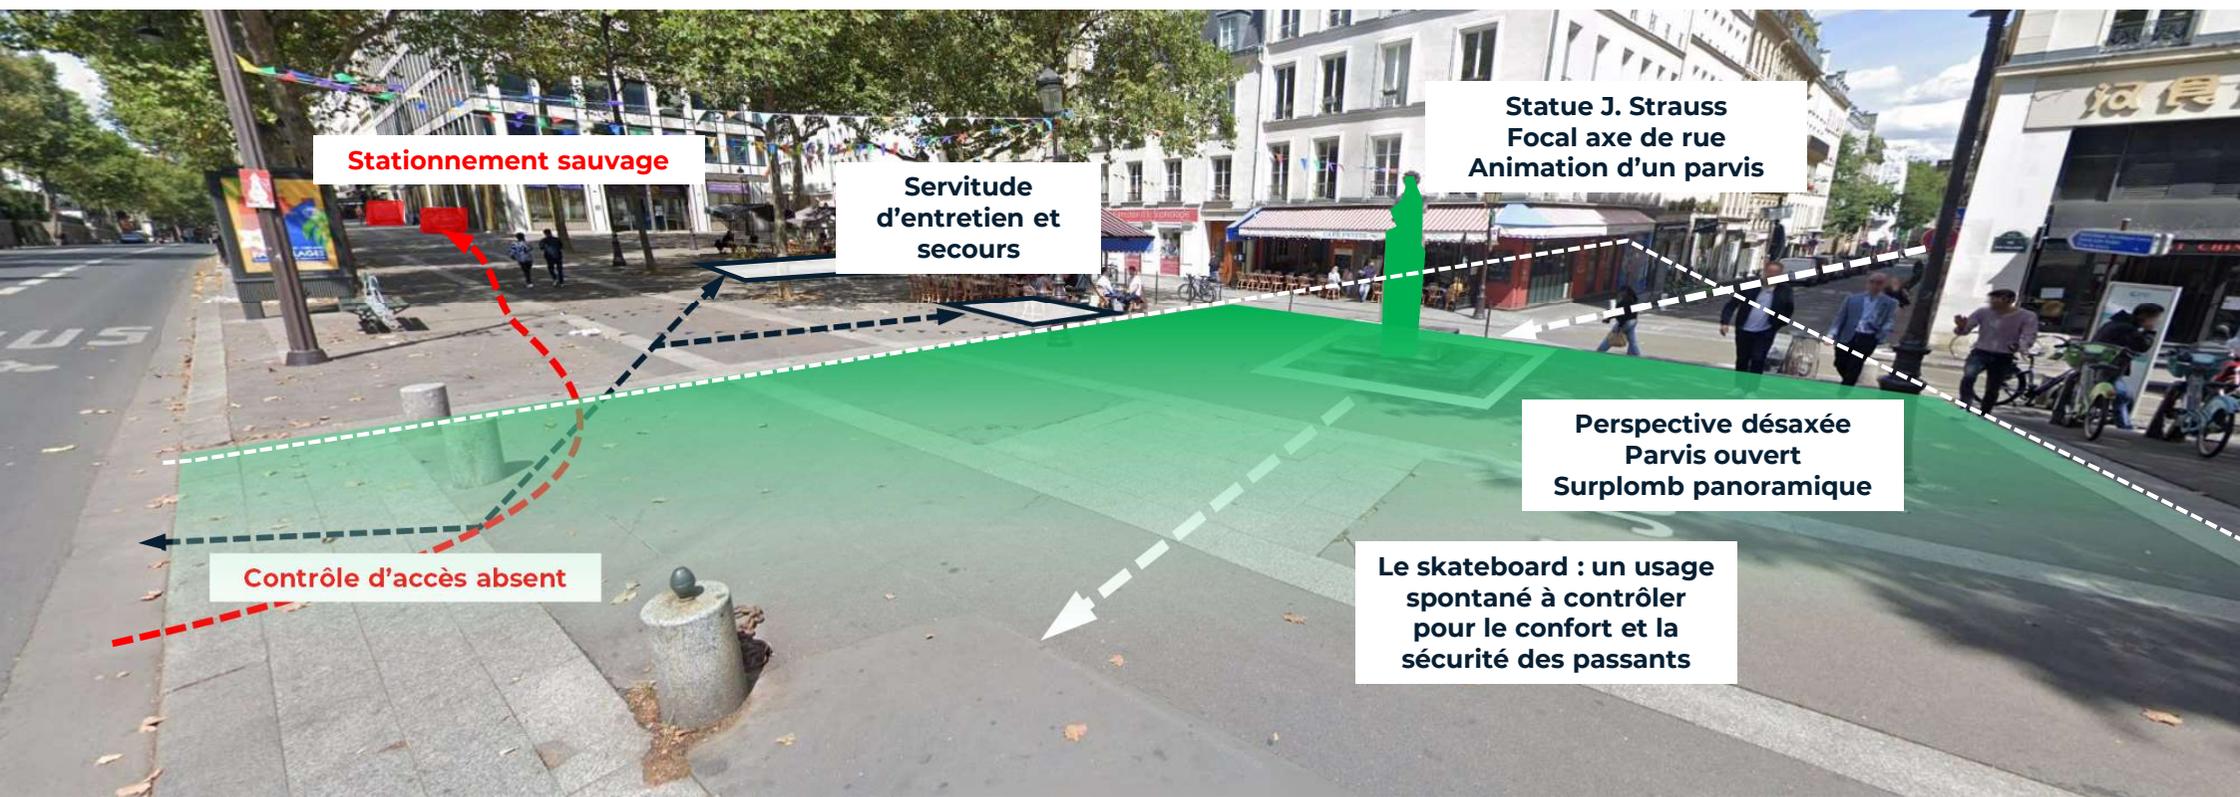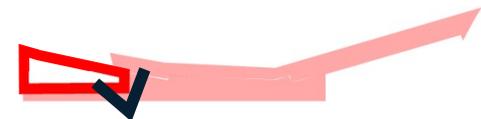

**Stationnement sauvage**

**Servitude d'entretien et secours**

**Statue J. Strauss  
Focal axe de rue  
Animation d'un parvis**

**Perspective désaxée  
Parvis ouvert  
Surplomb panoramique**

**Contrôle d'accès absent**

**Le skateboard : un usage spontané à contrôler pour le confort et la sécurité des passants**

# Promenade Cleews-Vellay

Un manque de connexion avec René Boulanger

Station VELIB et mobilier  
= obstacles

36 arbres matures > une  
canopée générant ombre  
et fraîcheur





Mail plantée  
Perspective  
Promenade

Statue Taylor = animation  
promenade  
Absence de parvis  
Mur socle = obstacle

# Rue René Boulanger Est

Une rue requalifiée

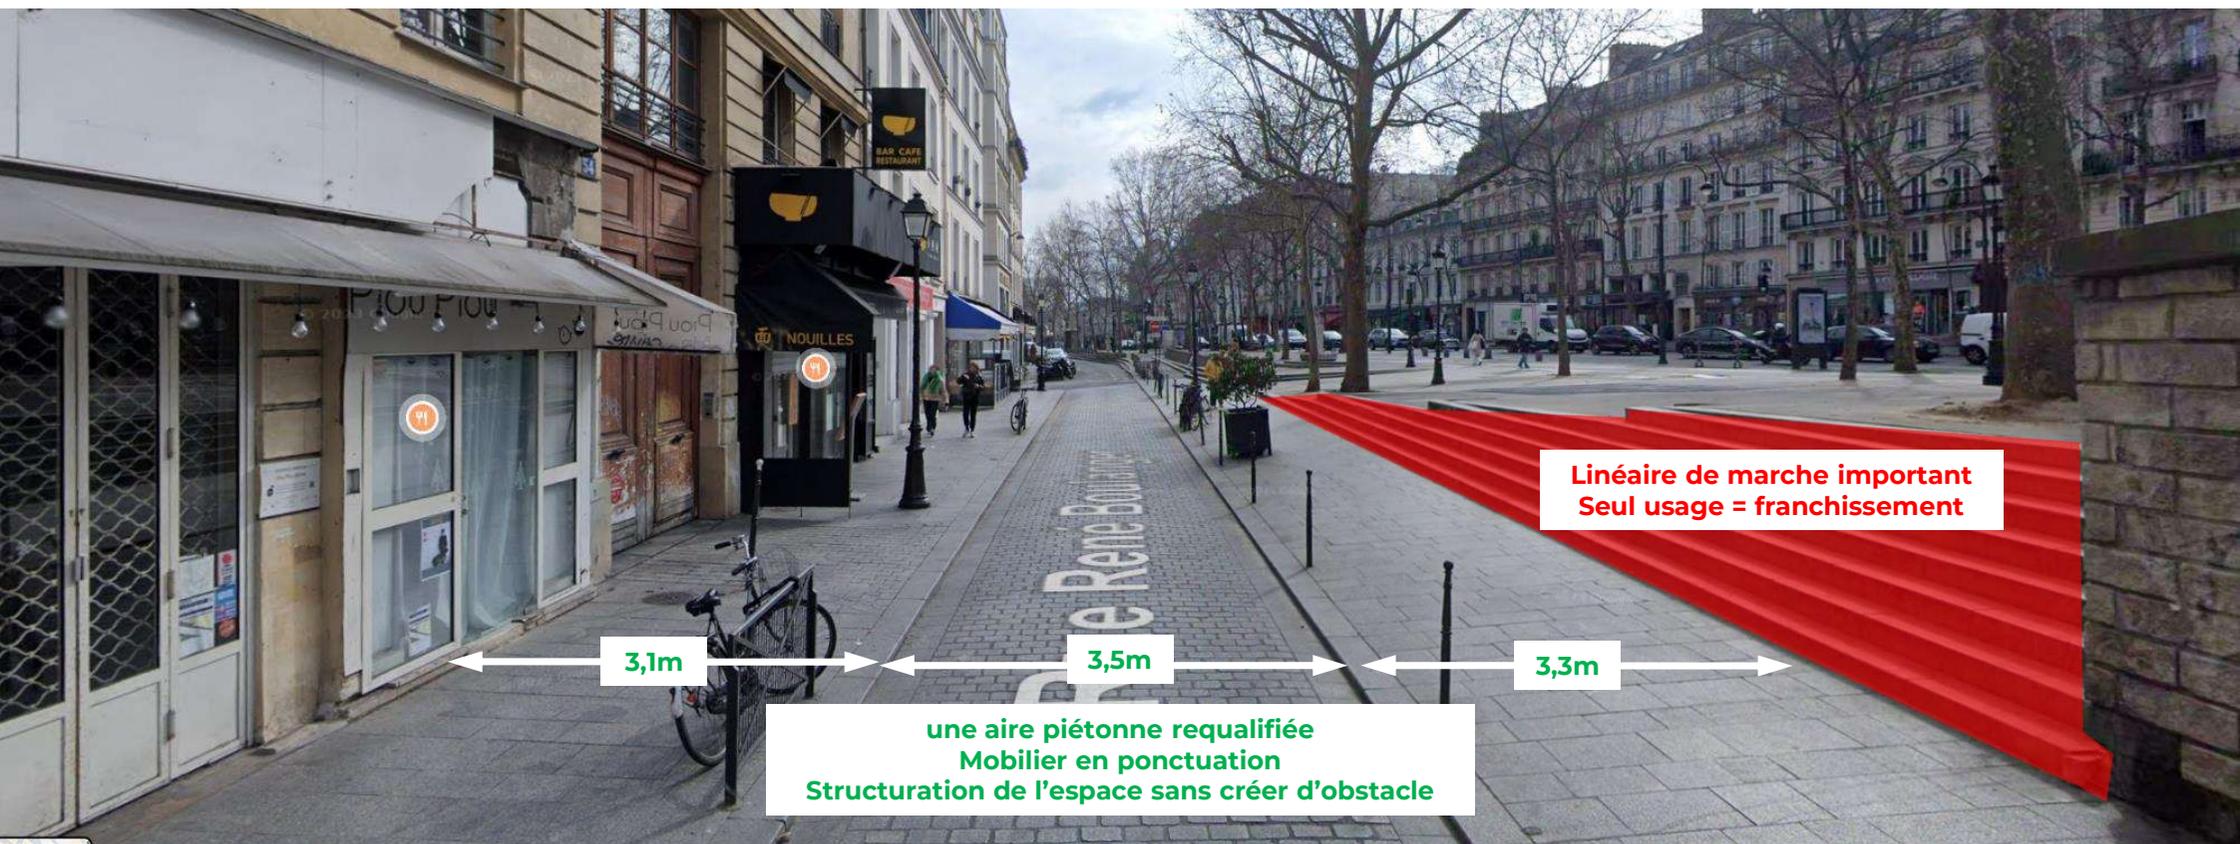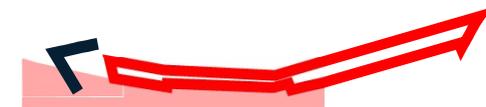

3,1m

3,5m



3,3m

une aire piétonne requalifiée  
Mobilier en ponctuation  
Structuration de l'espace sans créer d'obstacle

Linéaire de marche important  
Seul usage = franchissement



# Rue René Boulanger centre

Une rue encombrée

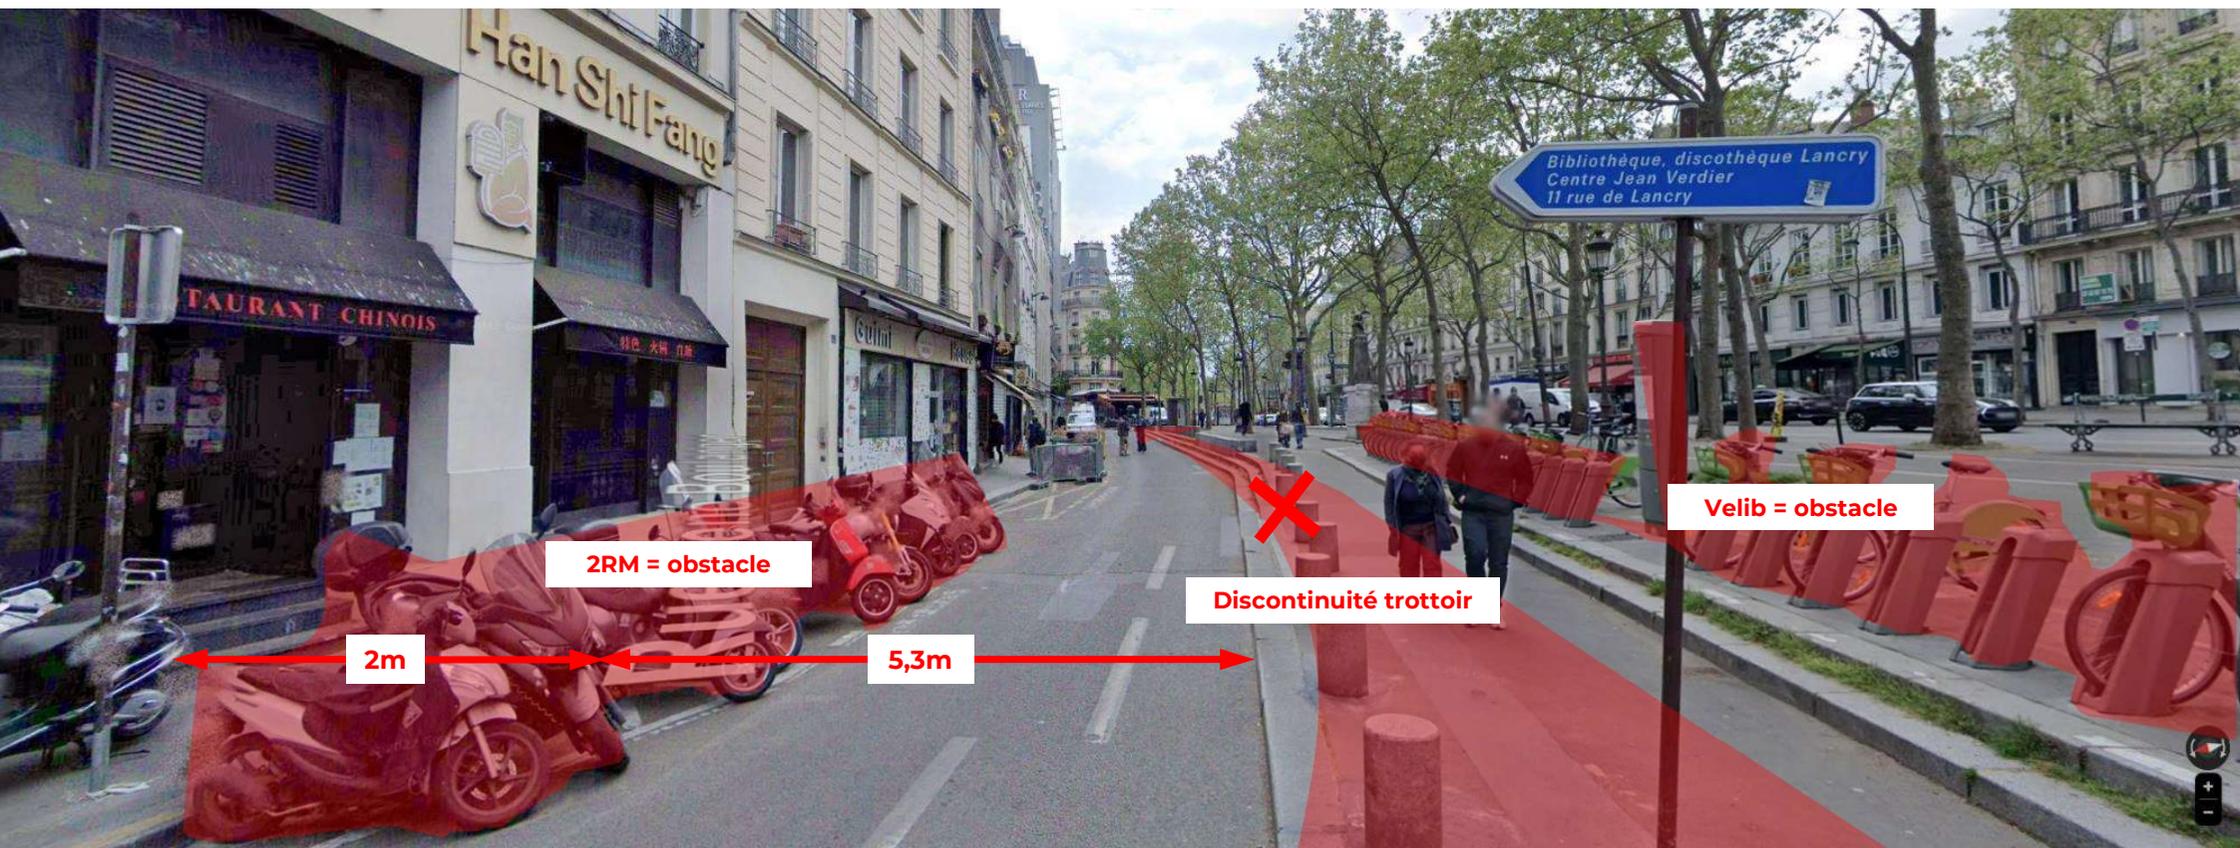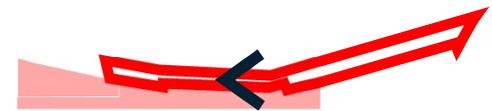

# Rue René Boulanger Ouest

Un caractère très routier

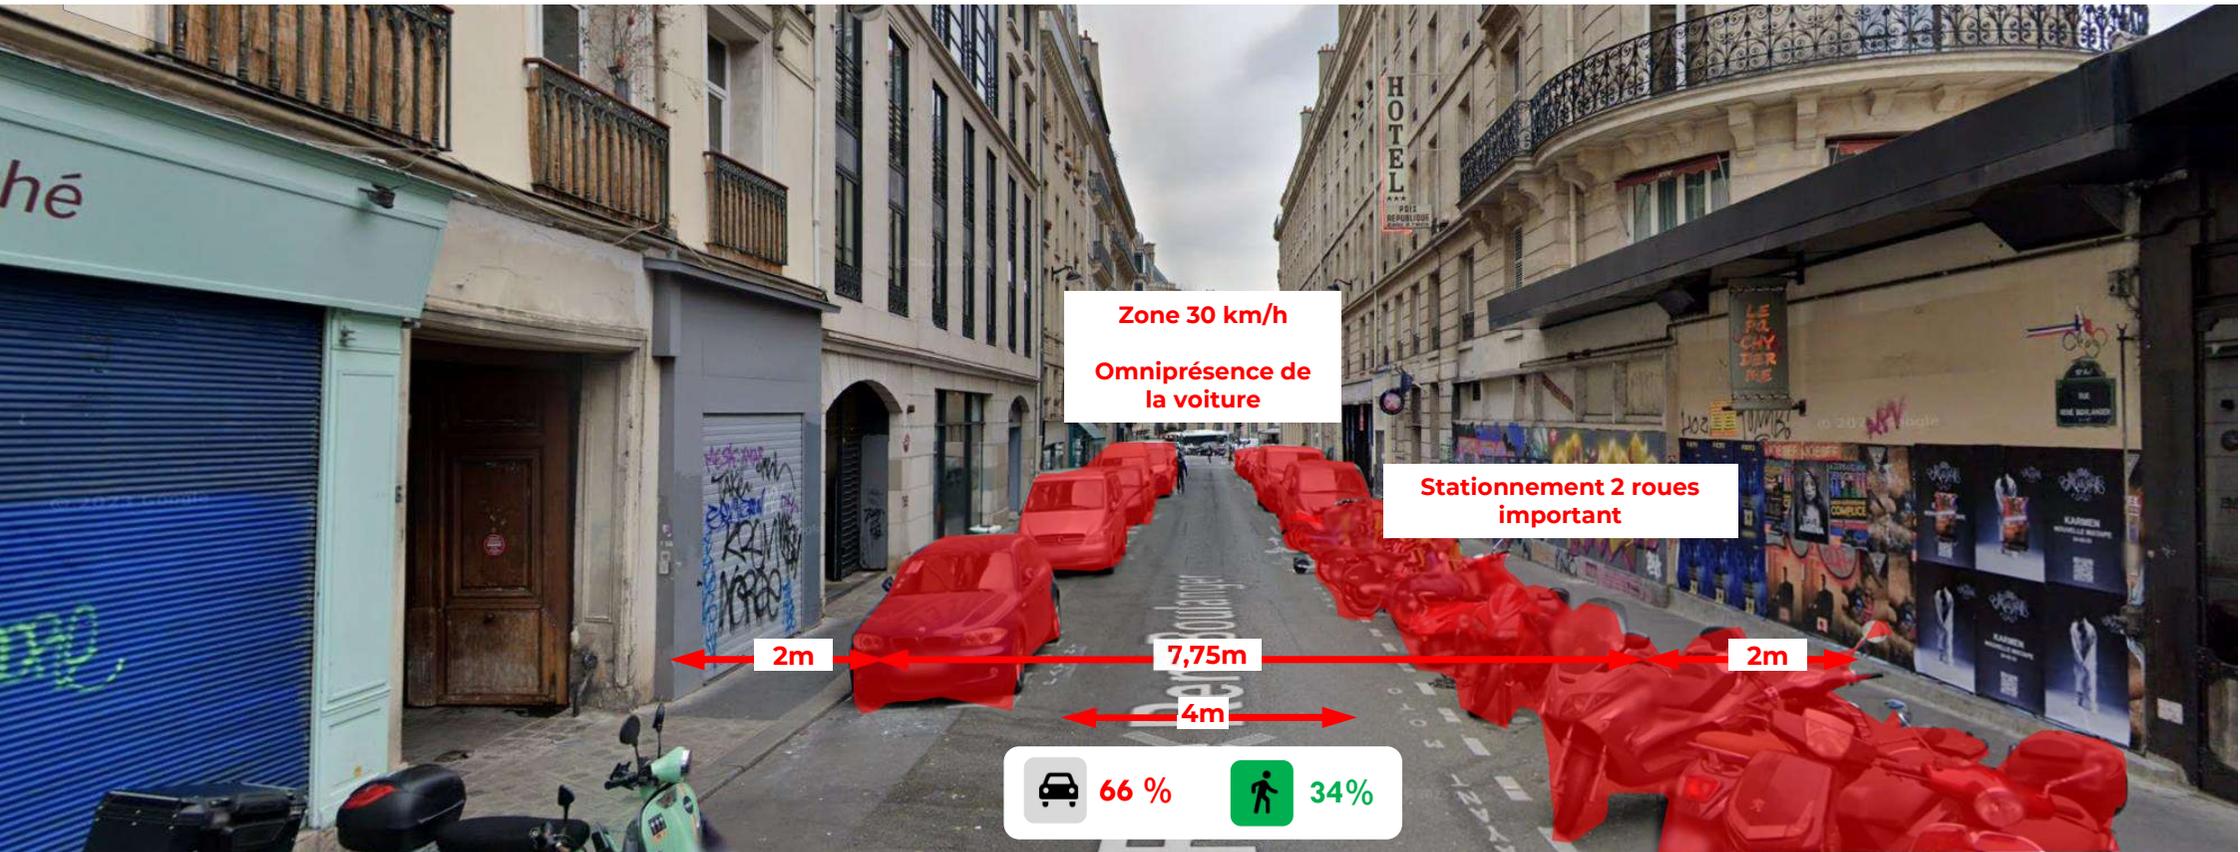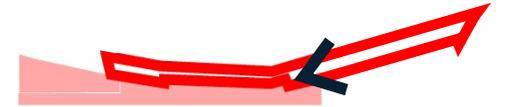

Zone 30 km/h  
Omniprésence de la voiture

Stationnement 2 roues important

2m

7,75m

2m

4m



# Plan de circulation

## Passage en aire piétonne

Maintien des sens de circulation existants

Passage de la rue René Boulanger et rue de Lancry en **aire piétonne**

